



Konstrukcja przepustu kołowego do wymiany pod koroną drogi w km 1+188,00

skala 1:50

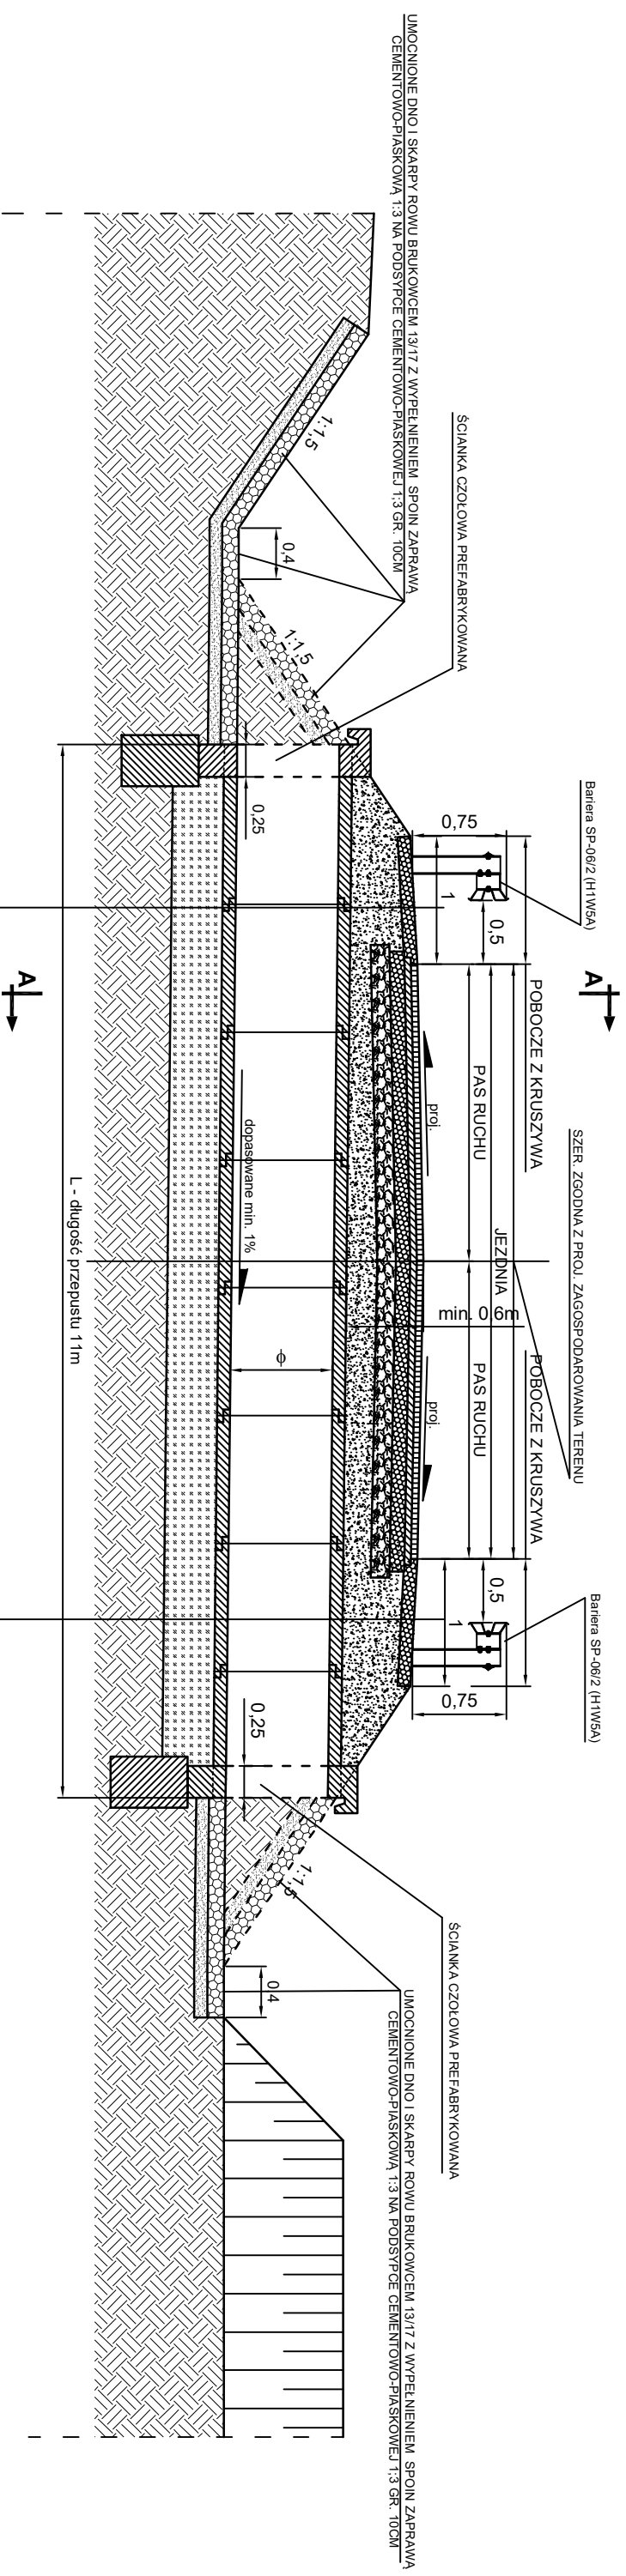

Przekrój A-A, skala 1:50

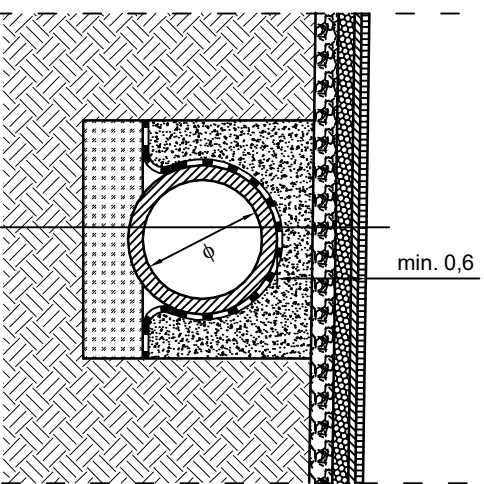

Warstwa z kruszywa łamanego 0/31,5 gr. 10cm	stabilizowanego mechanicznie
Zasypka przepustu z piasku zagęszczonego mechanicznie do min. $E_2/E_1 \leq 2,2$	
Isolacja przepustu - 2 x papa na lepku	
Przepust z rur prefabrykowanych żelbetowych ϕ 600mm	
Lawa fundamentowa z pospółki gr. 40cm zagęszczona mechanicznie $E_2 \geq 100\text{MPa}$, $I_s \geq 1,0$	
Podłoże gruntowe G1, zagęszczone do $I_s \geq 0,97$ i $E_2 \geq 80\text{MPa}$	

Warstwa z kruszywa łamanego 0/31,5 gr. 10cm	stabilizowanego mechanicznie
Zasypka przepustu z piasku zagęszczonego mechanicznie do min. $E_2/E_1 \leq 2,2$	
Isolacja przepustu - 2 x papa na lepku	
Przepust z rur prefabrykowanych żelbetowych ϕ 600mm	
Lawa fundamentowa z pospółki gr. 40cm zagęszczona mechanicznie $E_2 \geq 100\text{MPa}$, $I_s \geq 1,0$	
Podłoże gruntowe G1, zagęszczone do $I_s \geq 0,97$ i $E_2 \geq 80\text{MPa}$	

Warstwa ścierna z AC 11S 50/70 gr. 4cm
Skroplenie emulsji asfaltową C60 BP3 ZM w ilości 0,4kg/m ²
Warstwa wyrównawcza z AC16W 50/70 w ilości 100kg/m ²
Skroplenie emulsji asfaltową C60 BP3 ZM w ilości 0,5kg/m ²
Warstwa z kruszywa łamanego CNR 0/31,5 gr. 10cm
stabilizowanego mechanicznie $E_2 \geq 100\text{MPa}$, $I_s \geq 1,0$
Warstwa z kruszywa łamanego CNR 0/63 gr. 15cm
stabilizowanego mechanicznie $E_2 \geq 100\text{MPa}$, $I_s \geq 1,0$
Zasypka przepustu z piasku stabilizowanego mechanicznie do min. $E_2/E_1 \leq 2,2$
Isolacja przepustu - 2 x papa na lepku
Przepust z rur prefabrykowanych ϕ 600mm
Lawa fundamentowa z pospółki gr. 40cm zagęszczona mechanicznie $E_2 \geq 100\text{MPa}$, $I_s \geq 1,0$
Podłoże gruntowe G1, zagęszczone do $I_s \geq 0,97$ i $E_2 \geq 80\text{MPa}$

Uwagi:

- Prace ziemne w rojnie przepustu prowadzić ręcznie - przekopy kontrolne.

Jednostka projektowa		J a k u b		ul. Polna 10	
indro		Frąckowiak		56-320 Krośnice	
INWESTOR:		Zarząd Dróg Powiatowych w Trzebnicy		ul. Łączna 1c	
55-100 Trzebnica					
OBIEKT:		Przebudowa drogi powiatowej nr 1358D			
na odcinku Uraz - Rościszawice z podziałem na dwa ETAPY					
TYTUŁ RYSUNKU:		Konstrukcja przepustu kołowego do wymiany pod koroną drogi w km 1+188,00		SKALA: 1:50	
PROJEKTANT:		mgr inż. Jakub Frąckowiak		DATA: 01.2020	
KOD RYSUNKU:		WKP/0121/PWOD/18		DATA: Rys. nr 7.1	