Schemat posadowienia wpustu ulicznego

SKALA 1:25

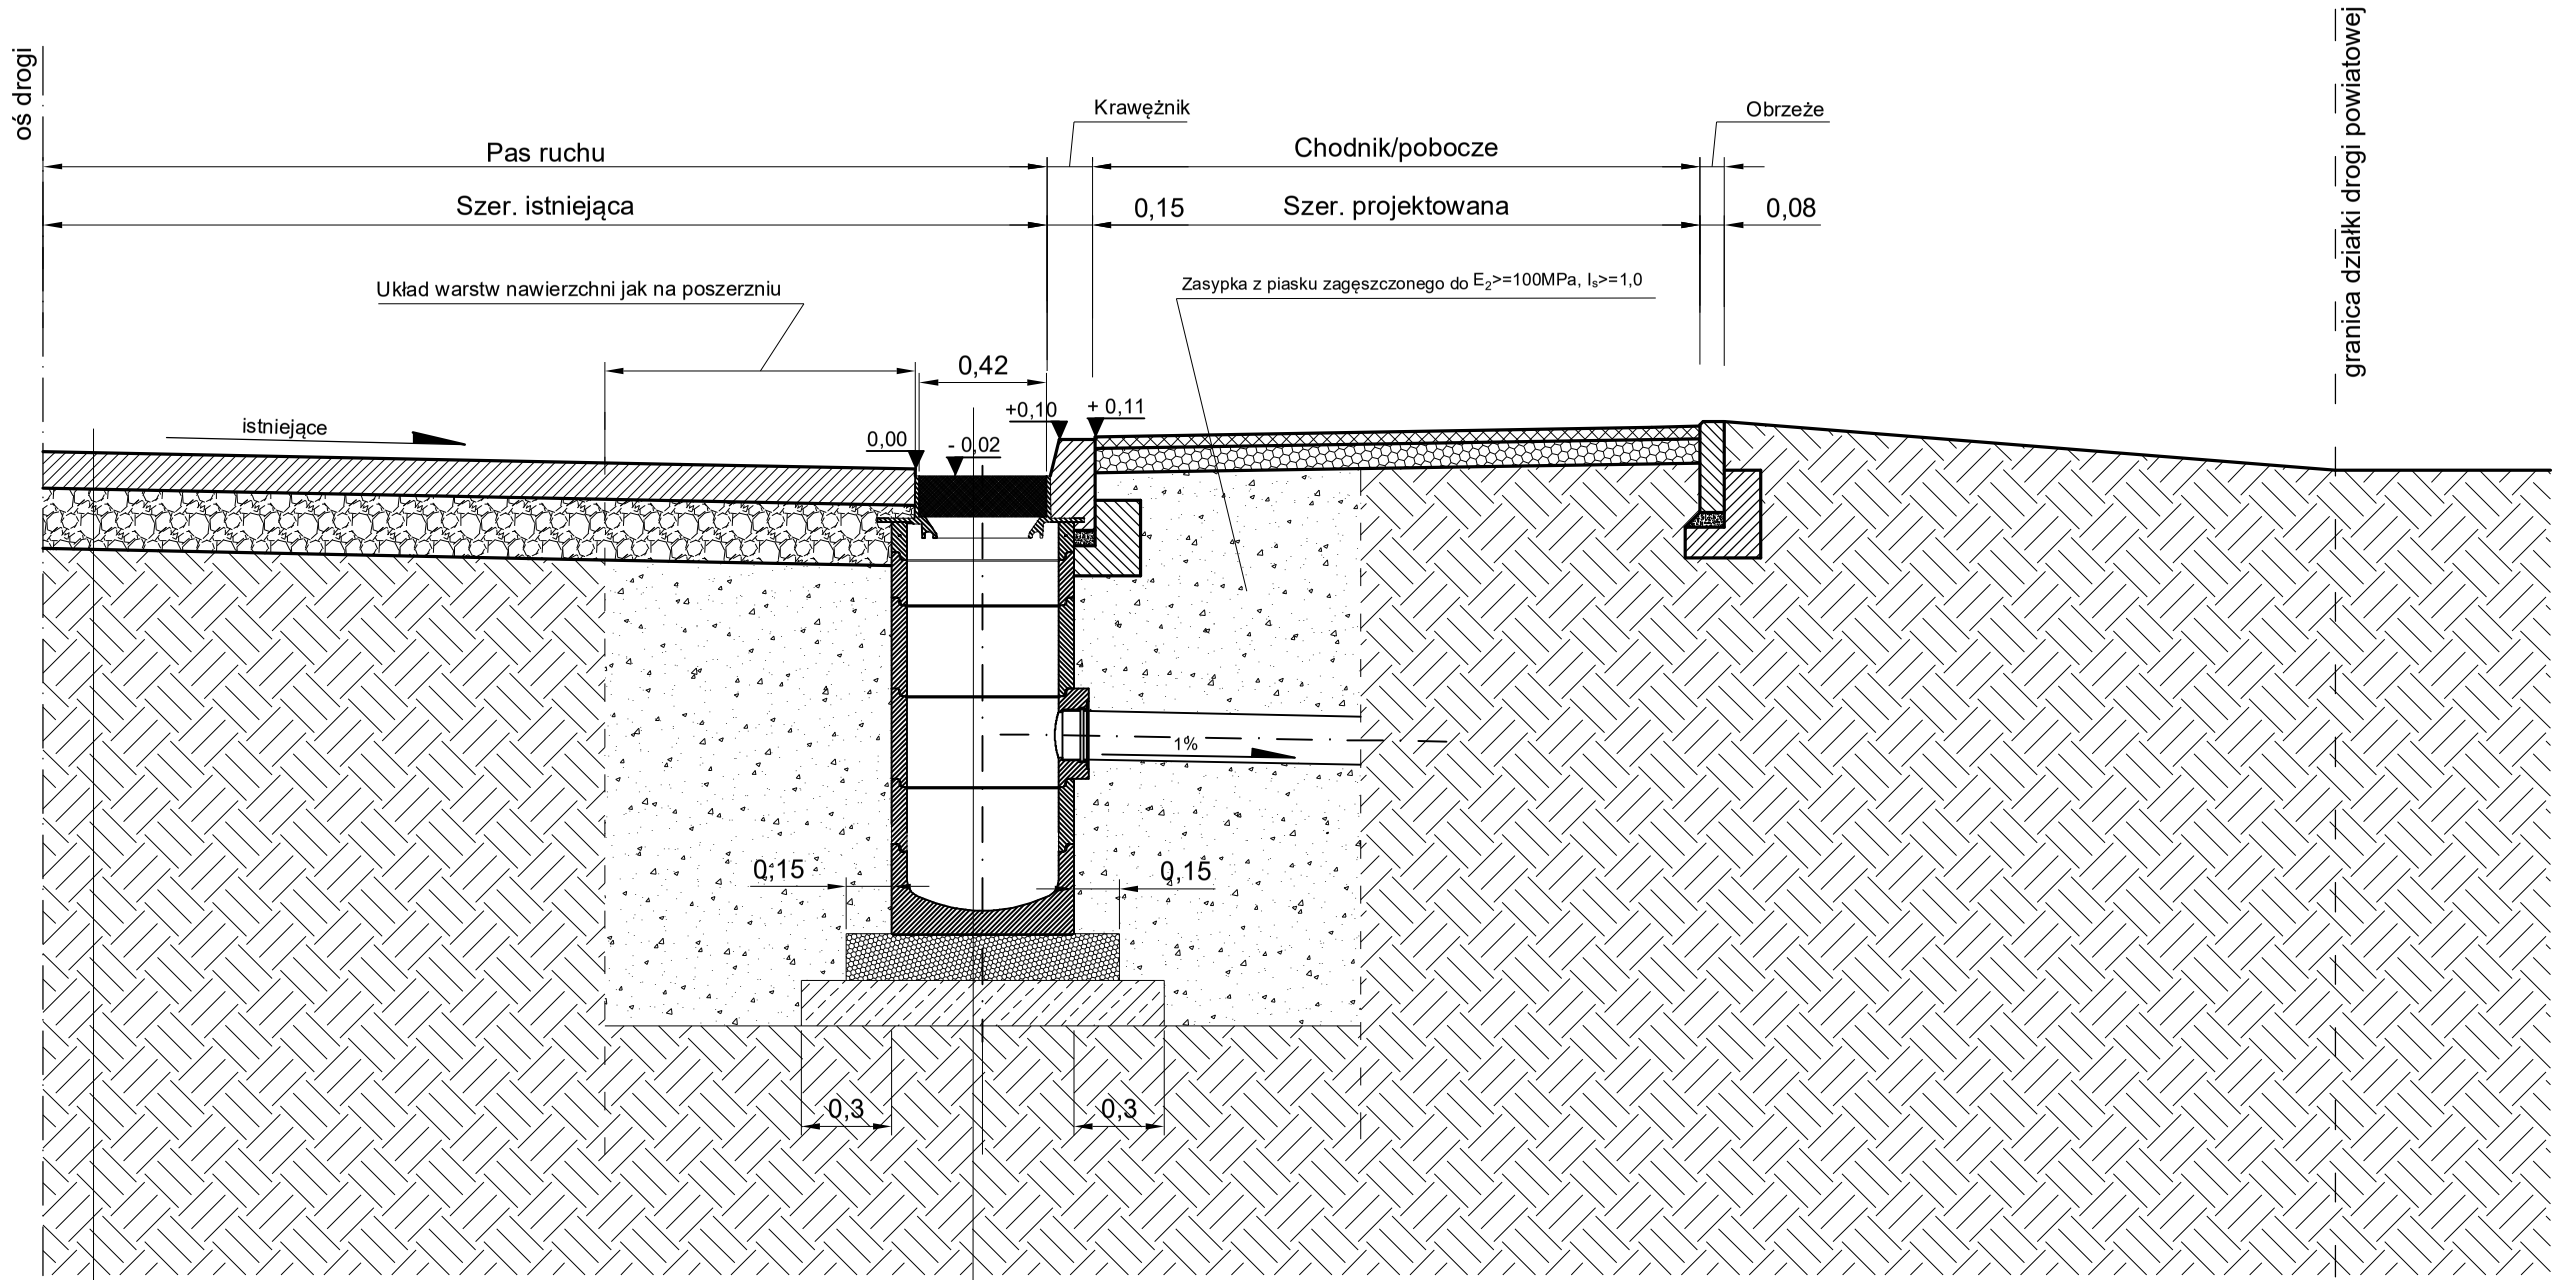

Projektowany układ warstw nawierzchni drogi powiatowej

Wpust deszczowy C250 z zamkiem zatrzaskowym
Studnia żelbetowa ϕ 500mm szczelna z uszczelkami
Podsypka z piasku zagęszczonego do E_2>=100MPa, I_s>=1,0 gr. 15cm
Warstwa betonu C12/15 gr.15cm
Podłoże gruntowe G1, zagęszczone do E_2>=80MPa, I_s>=0,97

Uwagi:

1. Prace ziemne w rojonie wpustów i przykanalików prowadzić ręcznie - przekopy kontrolne.
2. Lokalizacja wpustów zgodna z projektem zagospodarowania terenu.

Jednostka projektowa

indro — Jakub Frąckowiak — ul. Polna 10, 56-320 Krośnice

INWESTOR: **Zarząd Dróg Powiatowych w Trzebnicy, ul. Łączna 1c, 55-100 Trzebnica**

OBIEKT: **Przebudowa drogi powiatowej nr 1358D na odcinku Uraz - Rościsławice z podziałem na dwa ETAPY**

TYTUŁ RYSUNKU:	SKALA:	DATA:
Schemat posadowienia wpustu ulicznego	1:25	01.2020

PROJEKTANT:	NR UPRAWNIEŃ:	PODPIS:	NR RYSUNKU:
mgr inż. Jakub Frąckowiak	*WKP/0121/PWOD/18*		Rys. nr 9