
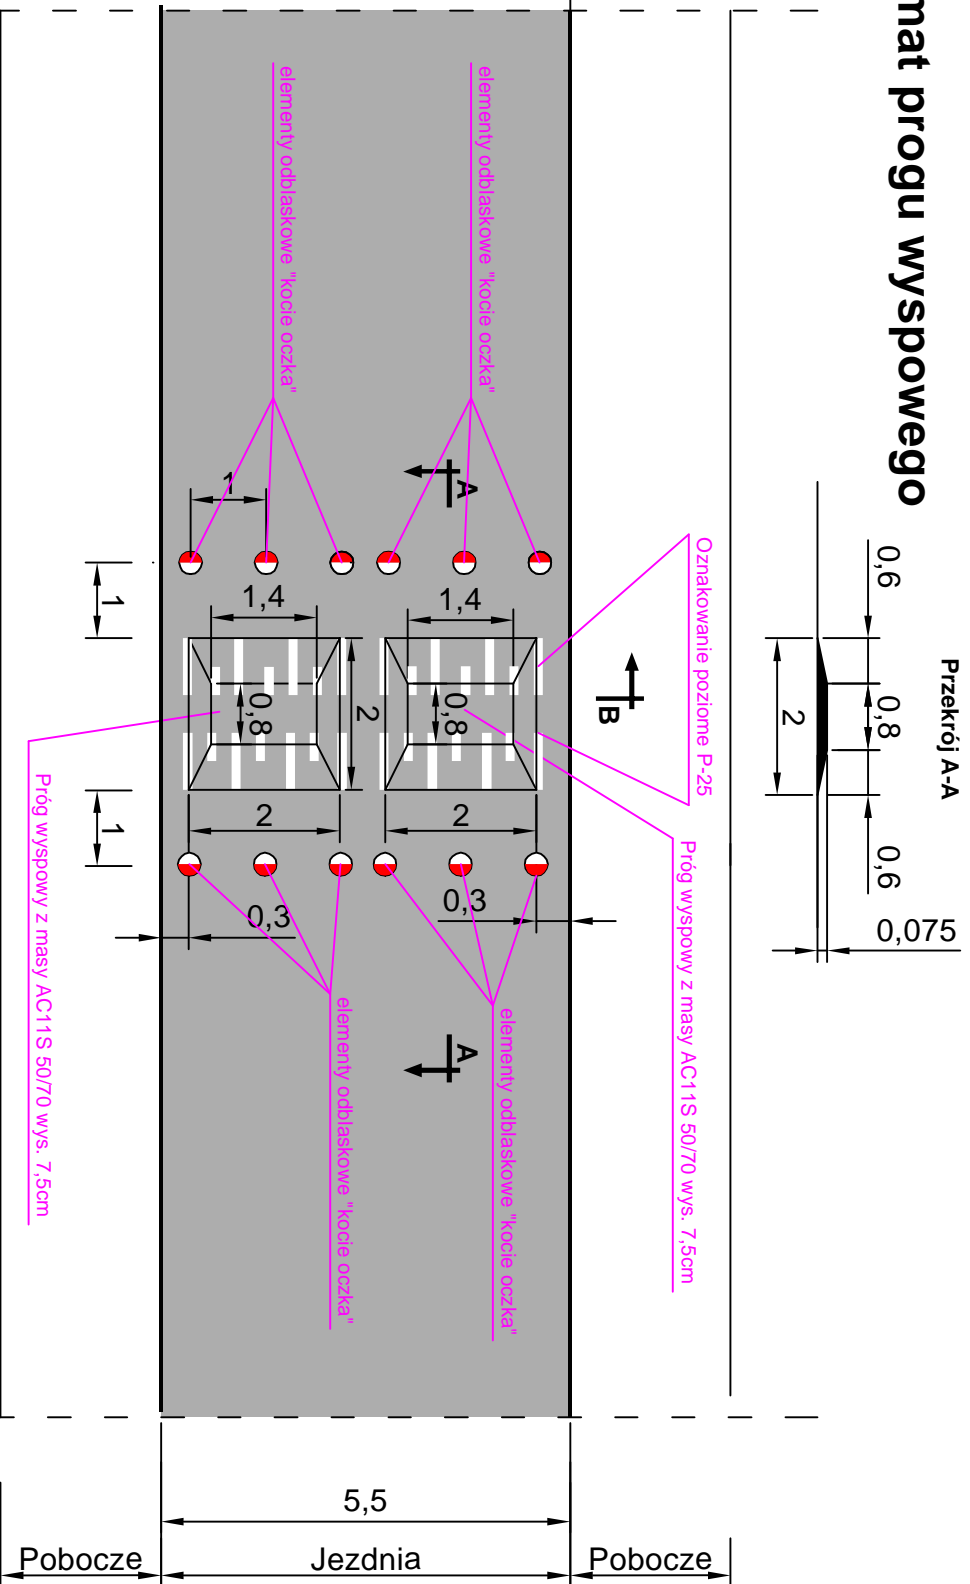
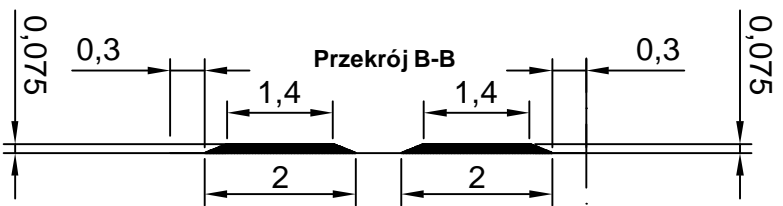


# Schemat progu wyspowego

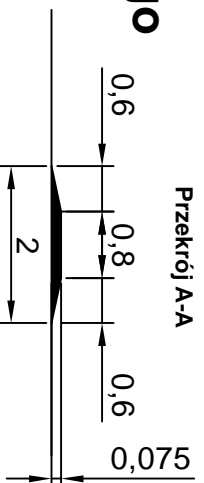

J a k u b  
Frąckowiak  
ul. Polna 10  
56-320 Krośnice

INWESTOR:  
Zarząd Dróg Powiatowych w Trzebnicy  
ul. Łączna 1c  
55-100 Trzebnica

TEMAT:  
PROJEKT STAŁEJ ORGANIZACJI RUCHU  
Oznakowanie do uzupełnienia po wykonaniu przebudowy drogi powiatowej nr 1358D  
na odcinku Uraz - Rościszawice

TYTUŁ RYSUNKU:  
Schemat progu wyspowego

PROJEKTANT: mgr inż. Jakub Frąckowiak	NR UPRAWNIENI: WKP/0121/PWOD/18	PODPIS:	DATA: 02.2020
			NR RYSUNKU: Rys. nr 3