


# CZ. 1



# CZ. 2

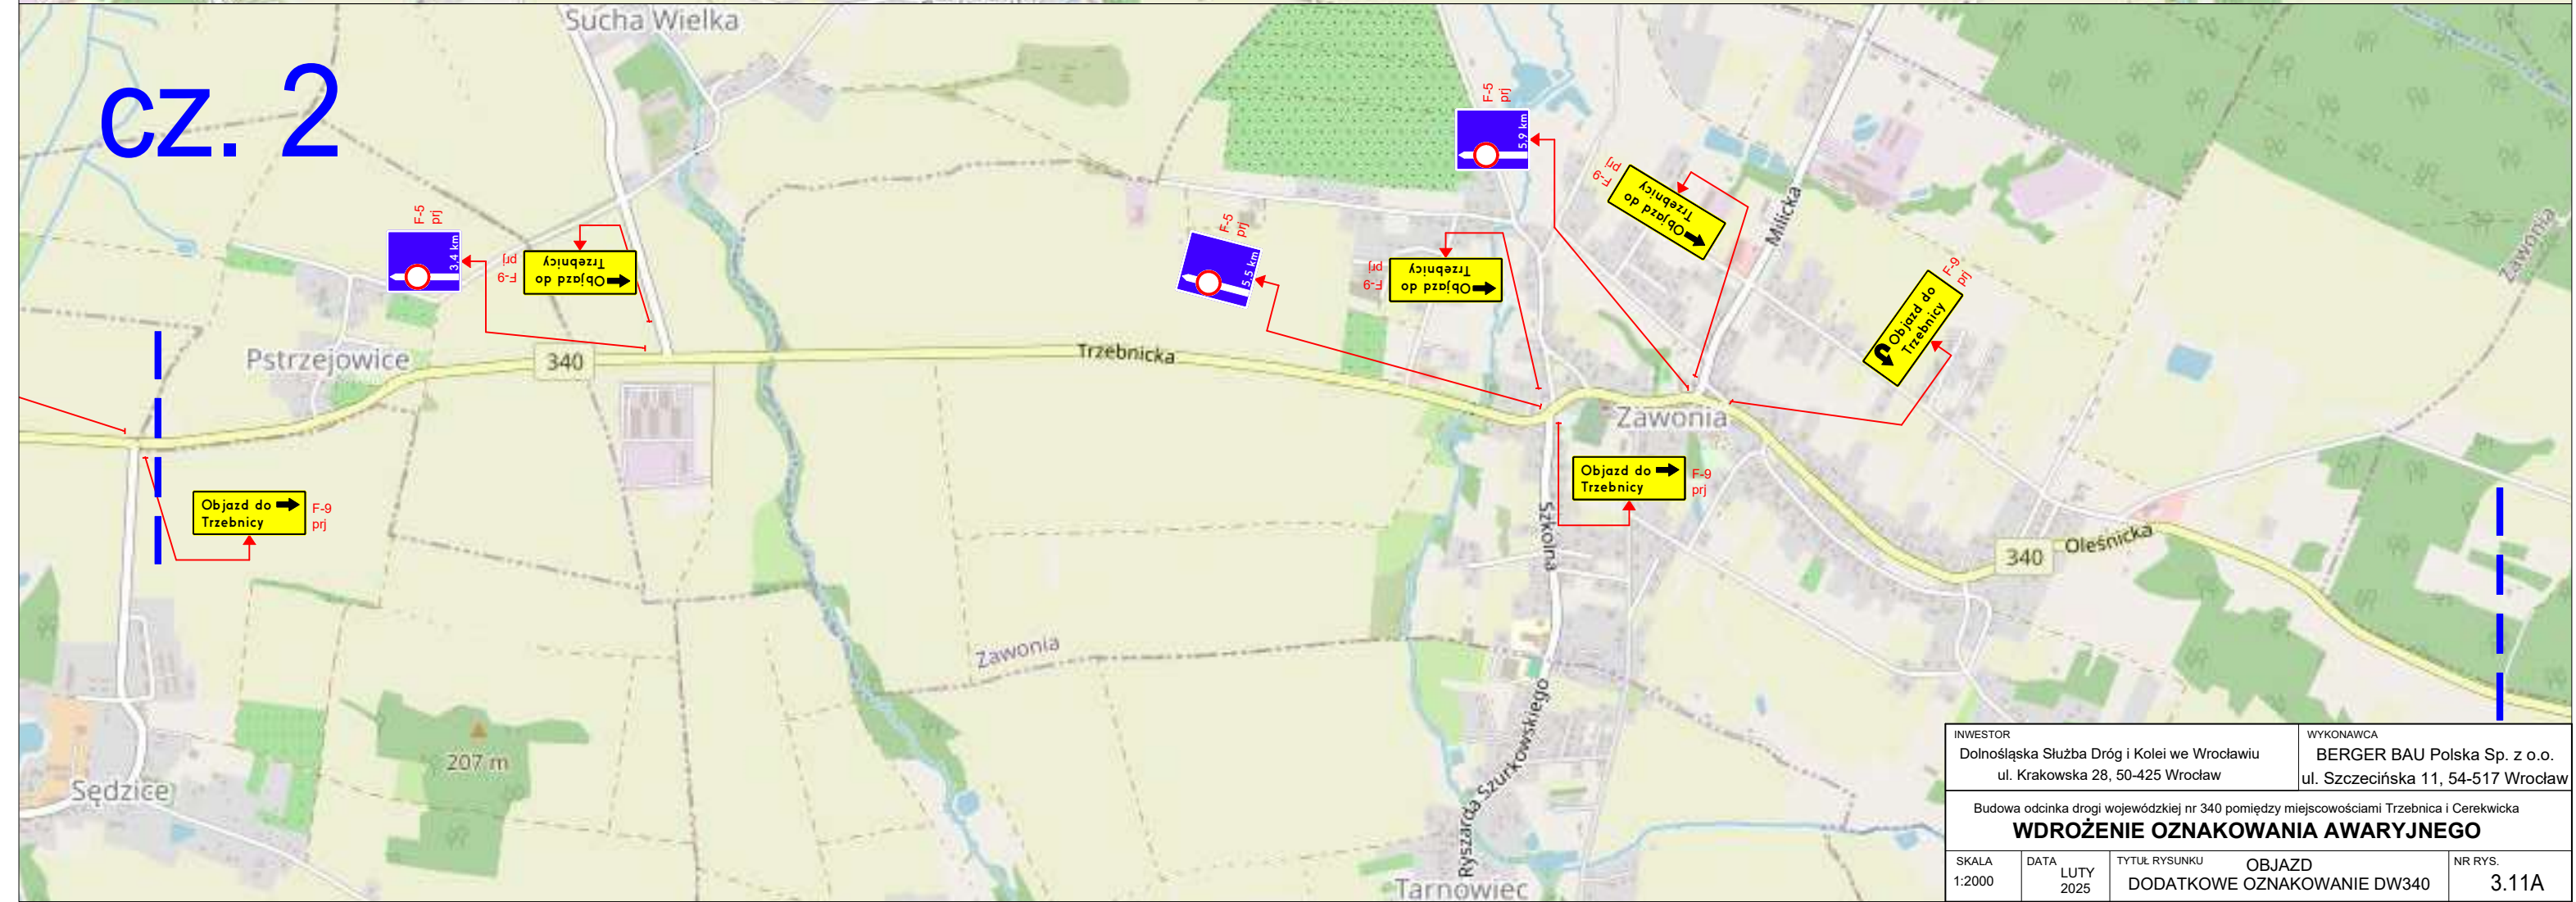

INWESTOR Dolnośląska Służba Dróg i Kolei we Wrocławiu ul. Krakowska 28, 50-425 Wrocław		WYKONAWCA BERGER BAU Polska Sp. z o.o. ul. Szczecińska 11, 54-517 Wrocław	
Budowa odcinka drogi wojewódzkiej nr 340 pomiędzy miejscowościami Trzebnicka i Cerekwica			
<b>WDRÓŻENIE OZNAKOWANIA AWARYJNEGO</b>			
SKALA 1:2000	DATA LUTY 2025	TYTUŁ RYSUNKU OBJAZD DODATKOWE OZNAKOWANIE DW340	NR RYS. 3.11A