


JNI  
1014660Zarząd Dróg Powiatowych  
w TRZEBNICYWojewództwo  
DOLNOŚLĄSKIEPowiat  
TRZEBNICKIGmina  
ZMIGRÓDMiejscowość  
KORZEŃSKONazwa drogi i km  
DROGA POWIATOWA nr 1318D, km 2+940Przeszkoda  
RZEKA ORLADługość mostu  
62,35m

## KARTA OBIEKTU MOSTOWEGO


WIDOK OD GÓRNEJ WODY

1:250

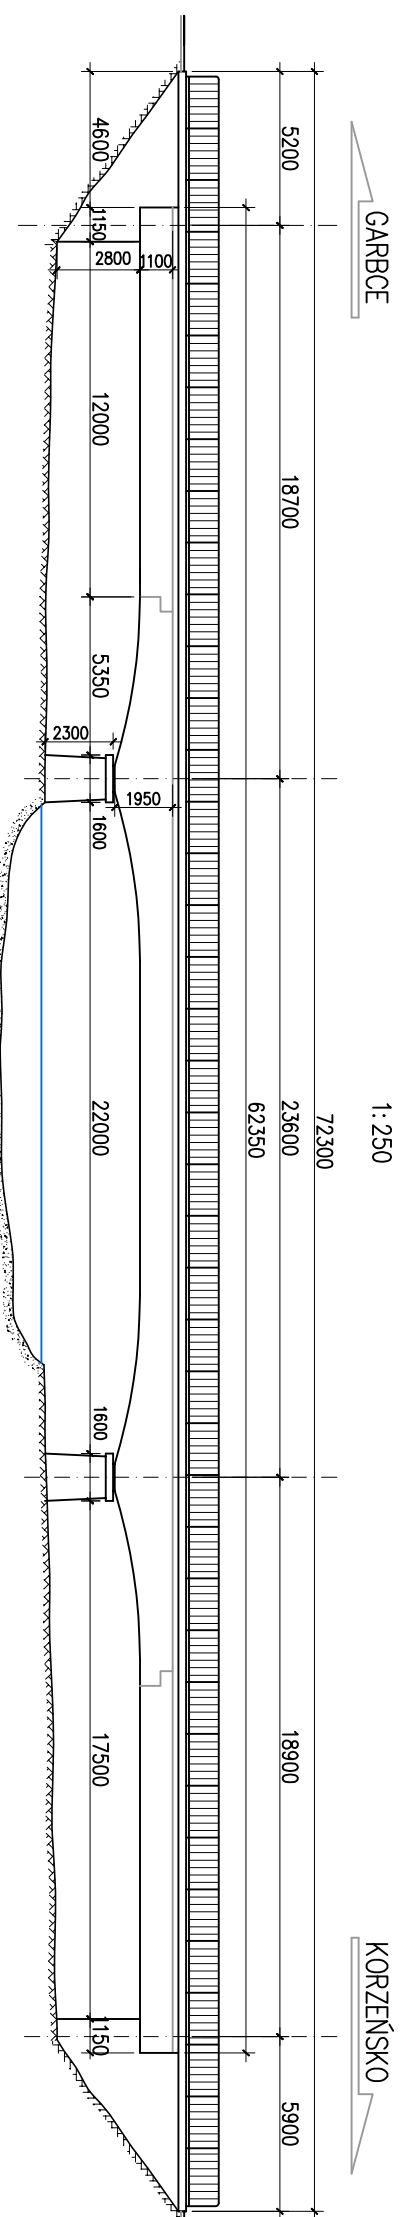

## PRZEKRÓJ POPRZECZNY

1:100

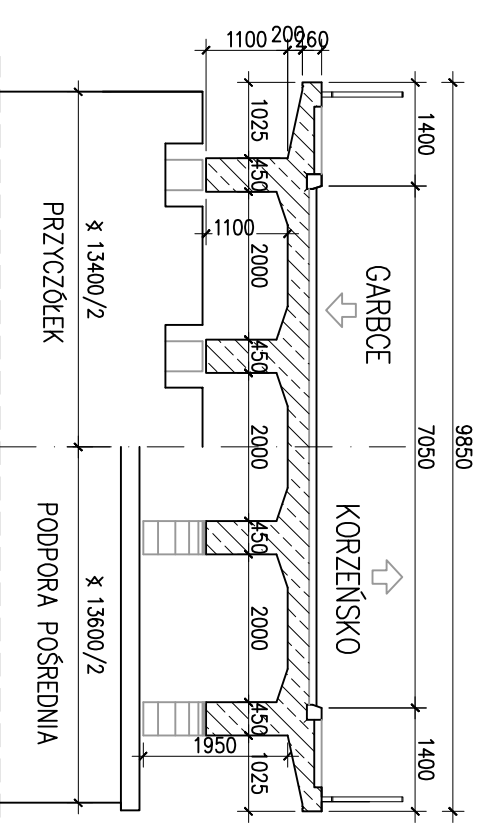

## CHARAKTERYSTYKA OBIEKTU

1	Rodzaj konstrukcji ustroju noszącego	Belka ciągła z przegubami, beton zbrojony
2	Rodzaj konstrukcji przyczółków i filarów	Pełnościemne, beton zbrojony
3	Sposób posadowienia podpór	Brak danych
4	Rodzaj nawierzchni na obiekcie mostowym	Bitumiczna
5	Rodzaj nawierzchni na dojazdach	Bitumiczna
6	Klasa obciążeń	I + obciążenie specjalne ciągnik T-80
7	Podstawa określenia klasy obciążenia (nr normy)	Normatyw 1952
8	Nośność użytkowa	
9	Numer wojskowej klasy obciąż. wg standardów NATO	MLC 40/43
10	Miejsce przechowywania dokumentacji	-
11	Rok budowy / rok przebudowy	1953
12	Asortyment zlokalizowanych rezerw	Brak

## CHARAKTERYSTYKA PRZESZKODY

Rodzaj	Szerokość lustra	19,0 m
	Głębokość największa	~1,5m
Rodzaj i wysokość brzegów	Prędkość wody	-
	Lewy	trawiasty, niski
Rodzaj gruntu na dnie rzeki	Prawy	trawiasty, niski
		-
Możliwość urządz. brodu (przejazdu w poziomie szyn) i odległość od mostu (wiaduktu) objazdu		
Brak możliwości urządzenia przejazdu w bród, długość objazdu ~34,0 km		
Charakterystyka terenu w rejonie obiektu		
Teren płaski, łąki		
Linie kolejowe		
Liczba torów		
-		

## PLAN SYTUACYJNY

1:10000

