

Rysunek nr 2


PRZEKROJE POPRZECZNE

SKALA 1:10

DYREKTOR  
Zarządu D<sub>DR</sub> Powiatowego Urzędu  
mgr inż. Piotr Kozłowski

# Remont drogi powiatowej nr 1328 D Morzęcino

## Przekrój konstrukcyjny na odcinku z jezdnią i pobocznymi

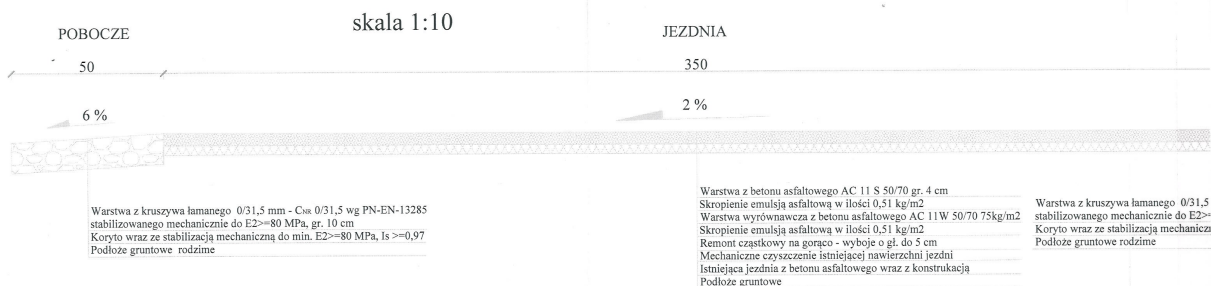

## Przekrój konstrukcyjny na odcinku z jezdnią, mijanką i pobocznymi

