



Widok z góry zjazdu
skala 1:100

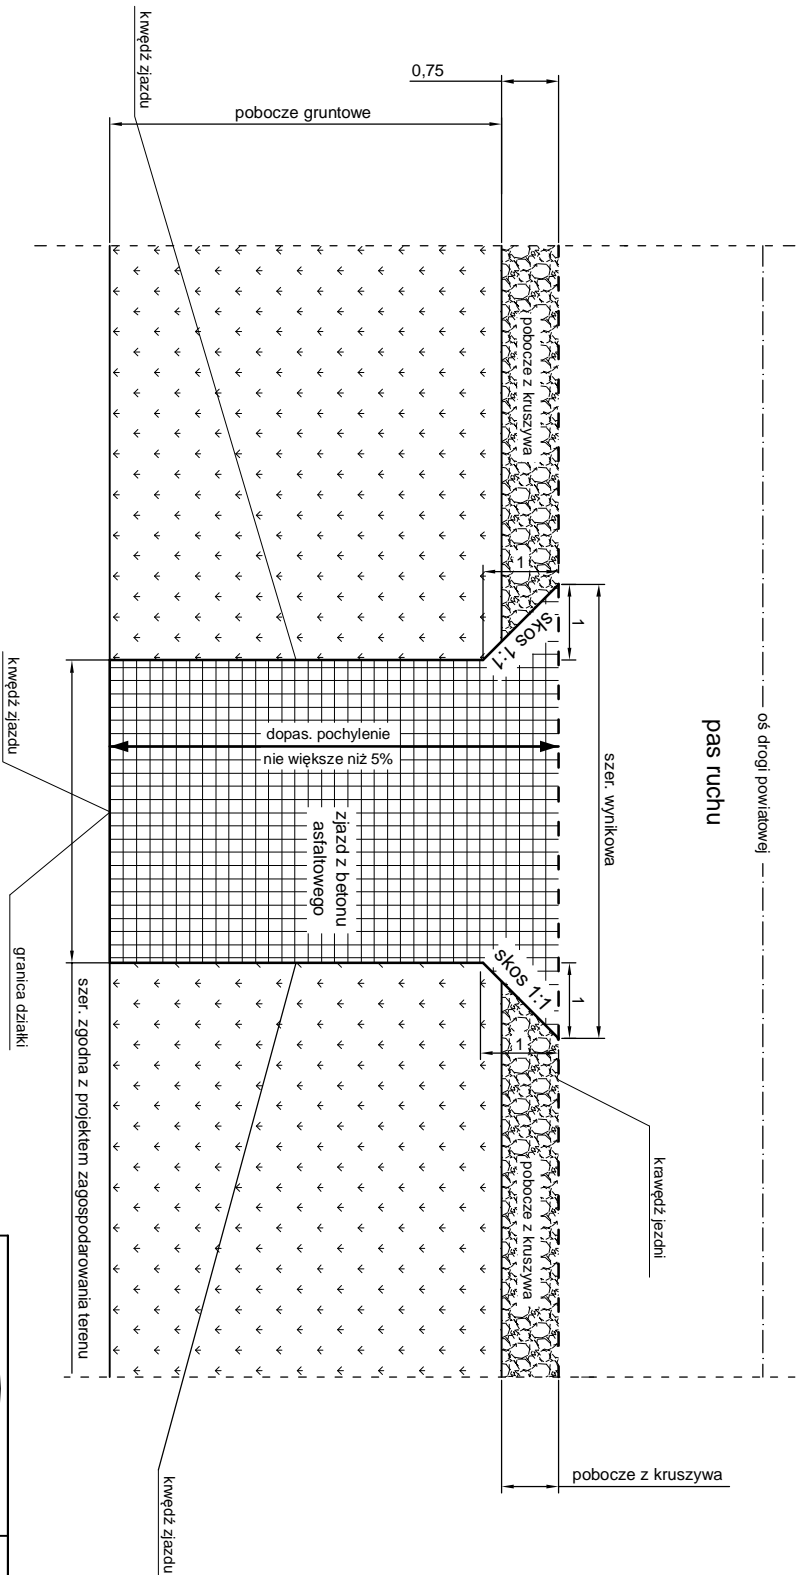

		J a k u b Frąckowiak	56-320 Krośnice ul. P o l n a 10
OBJEKT: Przebudowa drogi powiatowej nr 1319D na odcinku od drogi wojewódzkiej nr 439 w stronę miejscowości Nowe Domy			
TYTUŁ RYSUNKU: Widok z góry zjazdu		SKALA: 1:100	STADIUM: P.B/P.W.
PROJEKTANT: mgr inż. Ireneusz Ignaszak	PODPIS:	NR UPRAWNIENI: UAN-83867/8	
OPRACOWAŁ: mgr inż. Jakub Frąckowiak	PODPIS:	DATA: 02.2017	NR RYSUNKU: Rys. nr 5