
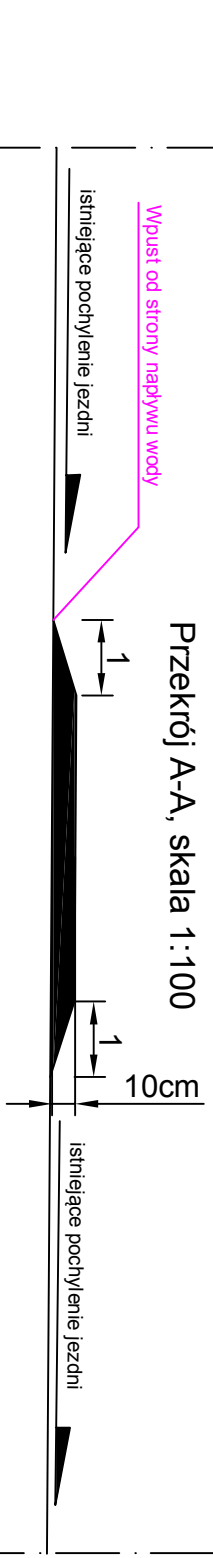
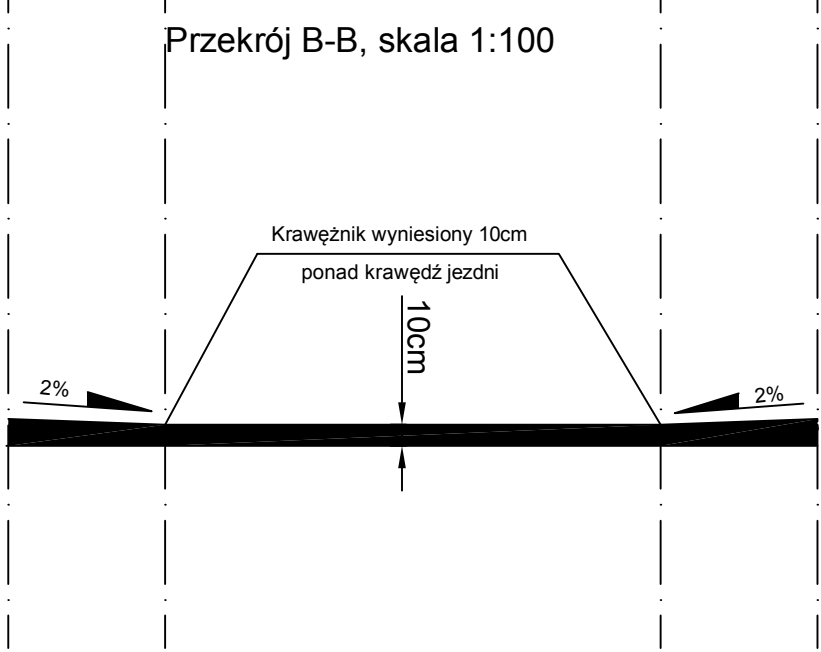


# Widok z góry wyniesionego przejścia dla pieszych, skala 1:100

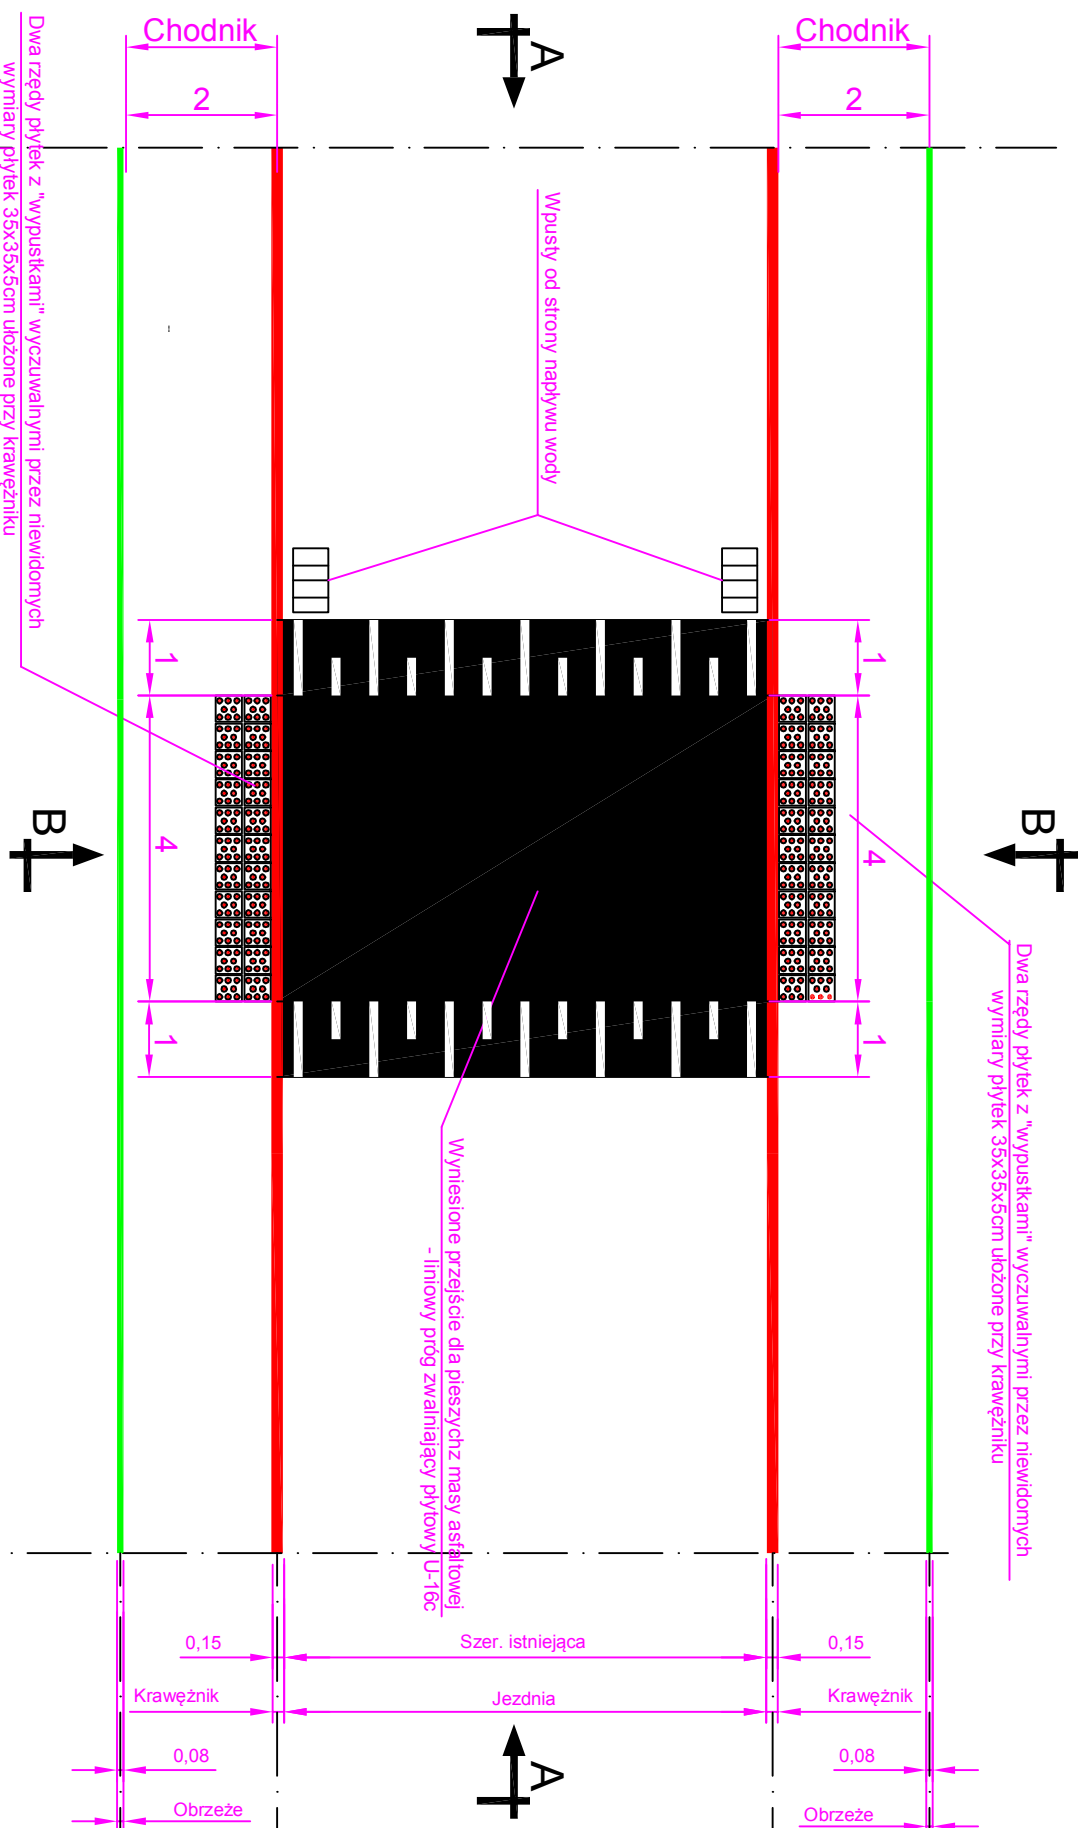

**LEGENDA:**

|  |  |
|--|--|
|  | krawężnik betonowy 15x30x100cm wystający 10cm ponad krawędź jezdni |
|  | krawężnik betonowy 15x30x100cm wystający 2cm ponad krawędź jezdni  |
|  | obrzeże betonowe 8x30x100cm  |

|  |  |   |  |                                     |  |
|--|--|---|--|-------------------------------------|--|
|  |  | <b>J a k u b</b><br>Frąckowiak  |  | 56-320 Krośnice<br>ul. P o l n a 10 |  |
|  |  | OBIĘKT: Przebudowa drogi powiatowej nr 1329D polegająca na budowie chodnika w miejscowości Domanowice z podziałem na etapy - ETAP I na odcinku od skrzyżowania z drogą powiatową nr 1331D do końca zabudowań w stronę Kaszyc Wielkich |  |                                     |  |
| TYTUŁ RYSUNKU:<br>Widok z góry wyniesionego przejścia dla pieszych |  | NR UPRAWNIENI:<br>WKP/0121/PWOD/18  |  | SKALA:<br>1:100                     |  |
| PROJEKTANT:<br>mgr inż. Jakub Frąckowiak                           |  | FODPIS:<br>_____  |  | DATA:<br>11.2018                    |  |
|  |  | NR RYSUNKU:<br>Rys. nr 10.2   |  |                                     |  |