


Widok z góry zjazdu indywidualnego

skala 1:100

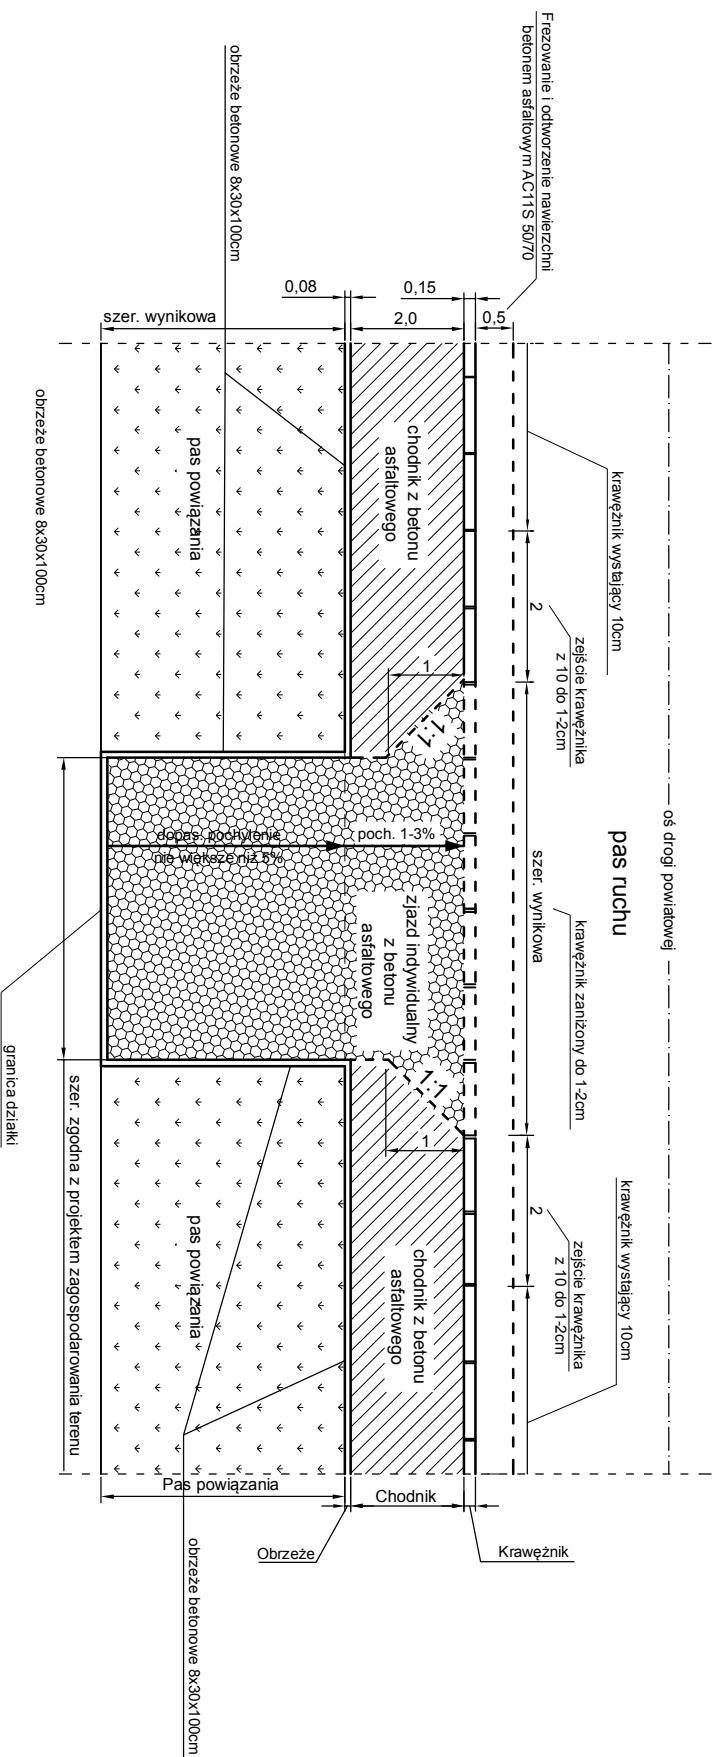

J a k u b
Frąckowiak

56-320 Krośnice
ul. P o l n a 10

OBIEKT: Przebudowa drogi powiatowej nr 1329D polegająca na budowie chodnika w miejscowości Domonowice z podziałem na etapy - ETAP I na odcinku od skrzyżowania z drogą powiatową nr 1331D do końca zabudowań w stronę Kaszyc Wielkich

TYTUL RYSUNKU:

Widok z góry zjazdu indywidualnego

SKALA:

1:100

DATA:

11.2018

PROJEKTANT:

mgr inż. Jakub Frąckowiak

NR UPRAWNIENI:

WKP/0121/PWOD/18

PODPIS:

[Signature]

NR RYSUNKU:

Rys. nr 4.1