


Widok z góry zjazdu publicznego

skala 1:100

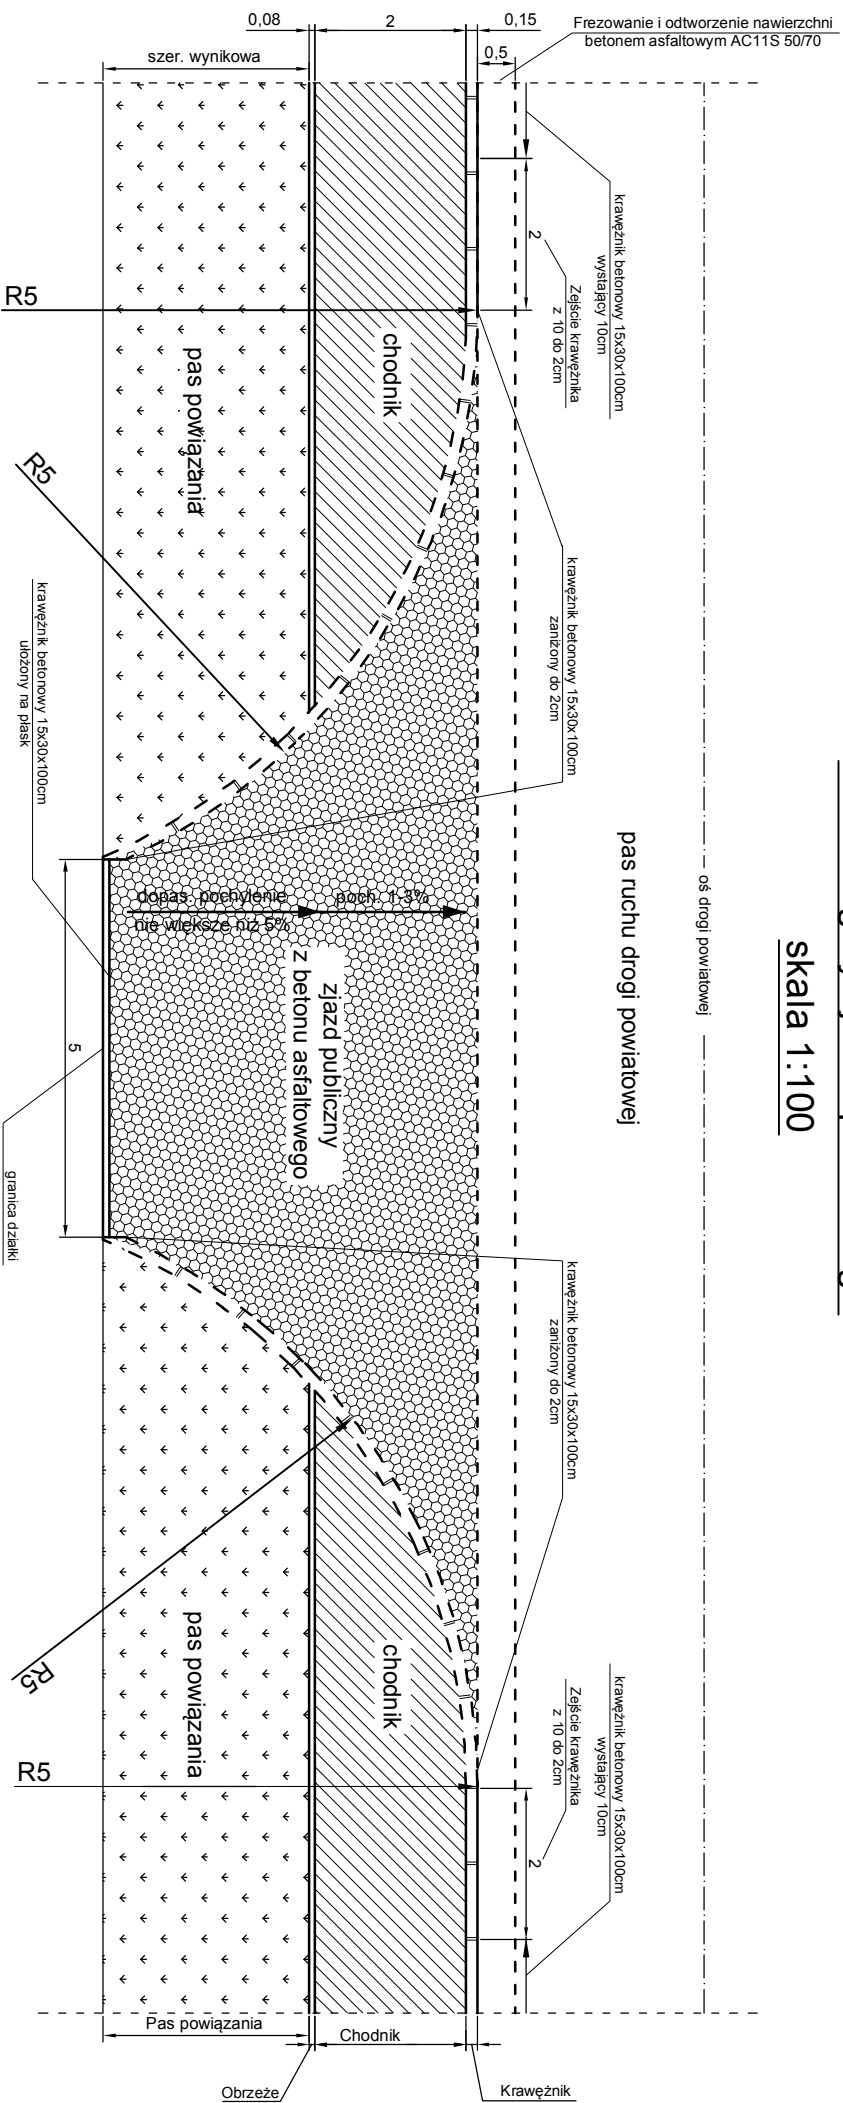

indro		Jakub Frąckowiak	56-320 Krośnice ul. P o l n a 10
OBIEKT: Przebudowa drogi powiatowej nr 1329D polegająca na budowie chodnika w miejscowości Domanowice z podziałem na etapy - ETAP I na odcinku od skrzyżowania z drogą powiatową nr 1331D do końca zabudowań w stronę Kaszyc Wielkich			
TYTUŁ RYSUNKU:		Widok z góry zjazdu publicznego	
PROJEKTANT:		NR UPRAWNIENI:	
mgr inż. Jakub Frąckowiak		WKP/0121/PWOD/18	
DATA:		SKALA:	
11.2018		1:100	
NR RYSUNKU:		DATA:	
Rys. nr 4.2		11.2018	