


POSADOWIENI WPUSTU ULICZNEGO

SKALA 1:25

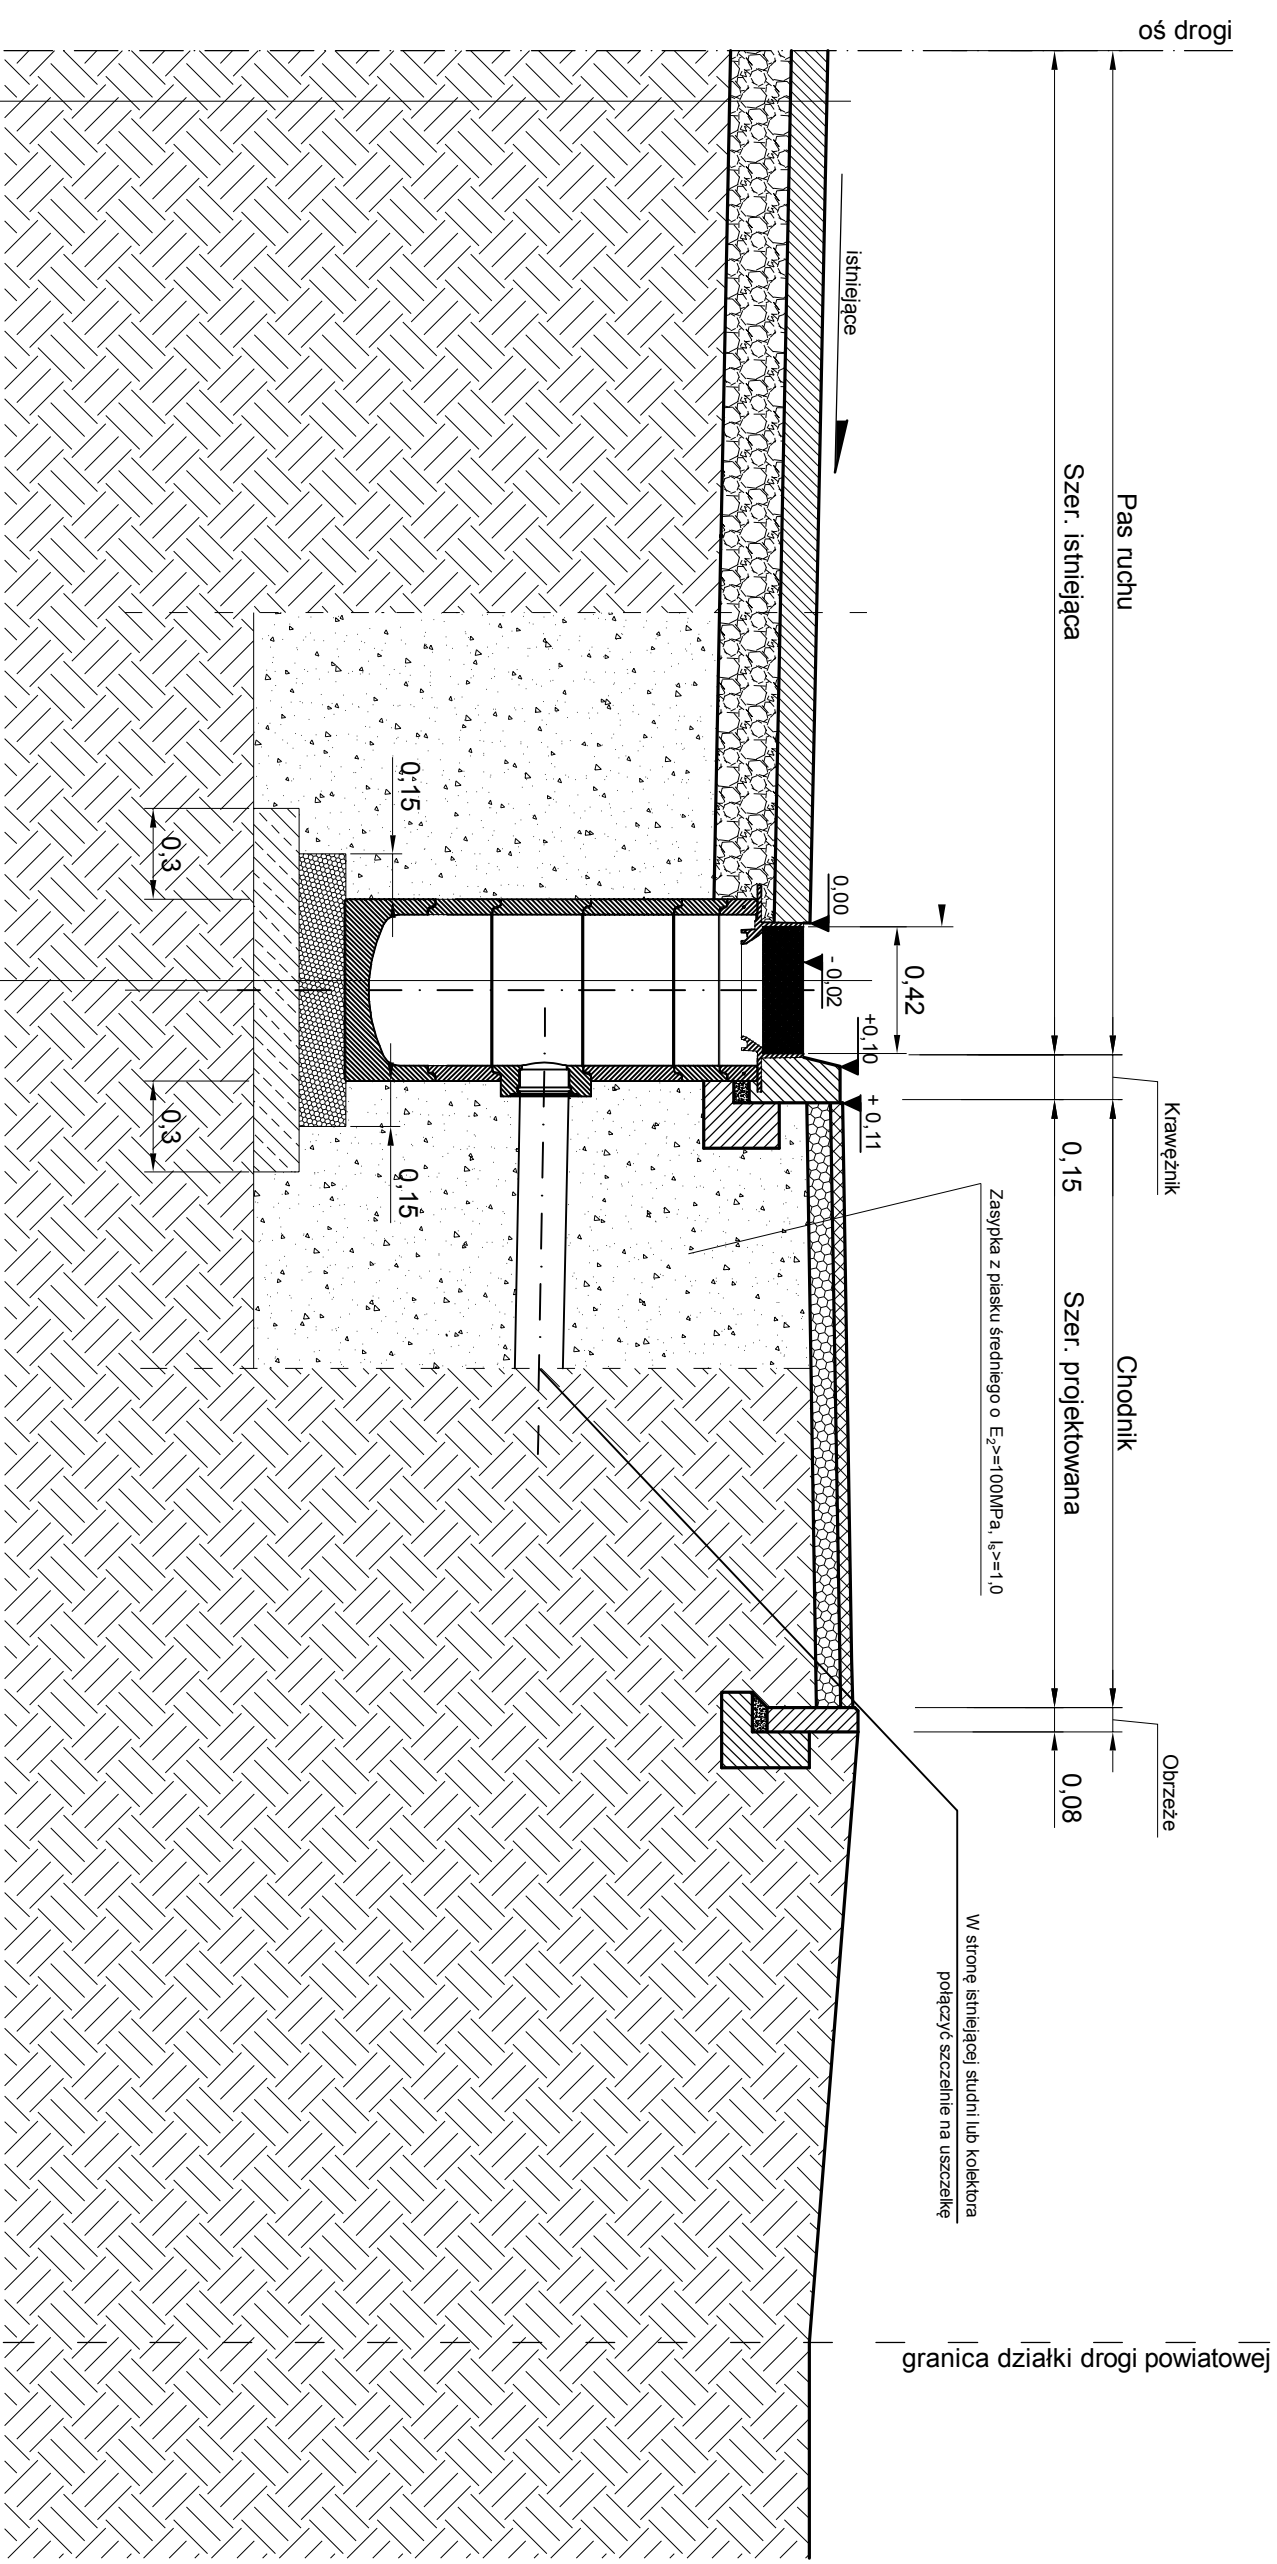

Istniejący układ warstw nawierzchni drogi powiatowej

Wpust deszczowy C250 z zamkiem zatrzaskowym

Studnia żelbetowa ϕ 500mm szczelina z uszczelkami
Podsyпка z piasku średniego o $E_2 \geq 100\text{MPa}$, $I_0 \geq 1.0$ gr. 15cm
Warstwa betonu C12/15 gr.15cm
Podłoże gruntowe, $E_2 \geq 100\text{MPa}$, $I_0 \geq 1$



J a k u b
Frąckowiak

56-320 Krośnice
ul. P o l n a 10

OBIEKT:

Przebudowa drogi powiatowej nr 1329D polegająca na budowie chodnika w miejscowości Domanowice z podziałem na etapy - ETAP I na odcinku od skrzyżowania z drogą powiatową nr 1331D do końca zabudowań w stronie Kaszyc Wielkich

TYTUŁ RYSUNKU:

Szczegóły posadowienia wpustu ulicznego

SKALA:

1:25

DATA:

11.2018

PROJEKTANT:

mgr inż. Jakub Frąckowiak

NR URZĄWIENIA:

WKP/0121/PWOD/18

RODZIS:

NR RYSUNKU:

Rys. nr 8

granica działki drogi powiatowej