


Widok z góry zjazdu indywidualnego

skala 1:100

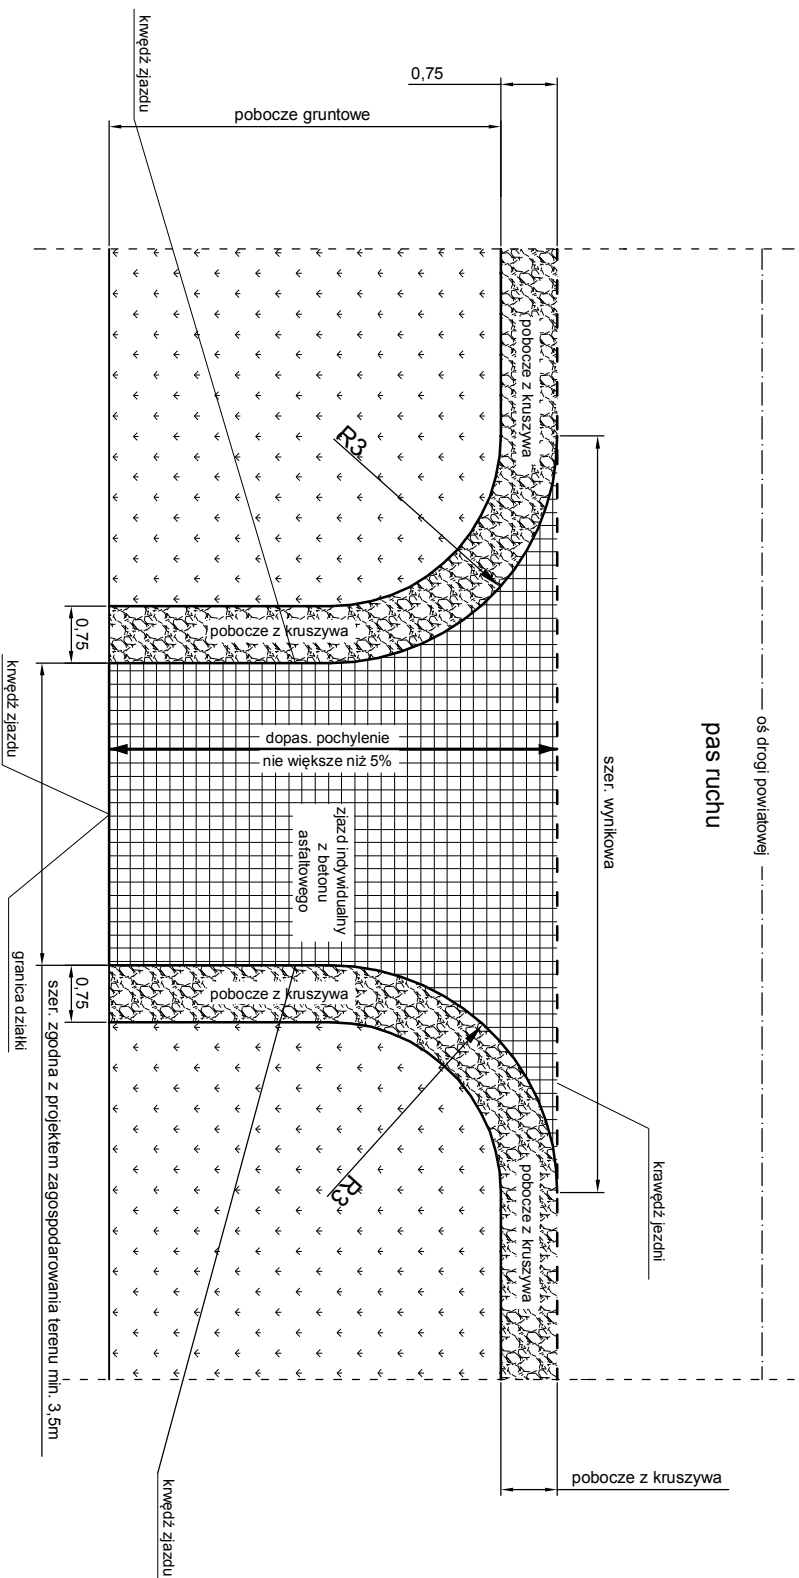

Jednostka projektowa		J a k u b		ul. Polna 10	
indro		Frąckowiak		56-320 Krośnice	
INWESTOR:		Zarząd Dróg Powiatowych w Trzebnicy			
		ul. Łączna 1c			
		55-100 Trzebnica			
OBJEKT:					
Przebudowa drogi powiatowej nr 1328D					
Morzęcino - Borzęcin ETAP II					
TYTUŁ RYSUNKU:					
Widok z góry zjazdu indywidualnego					
PROJEKTANT:		NIR UPRAWNIENI:		SKALA:	
mgr inż. Jakub Frąckowiak		WKP/0121/PWOD/18		1:00	
PODPIS:				DATA:	
				07.2019	
				NIR RYSUNKU:	
				Rys. nr 4.1	