




Sposób montażu barier SP-06/2 (H1W5A)

Widok z góry, skala 1:100

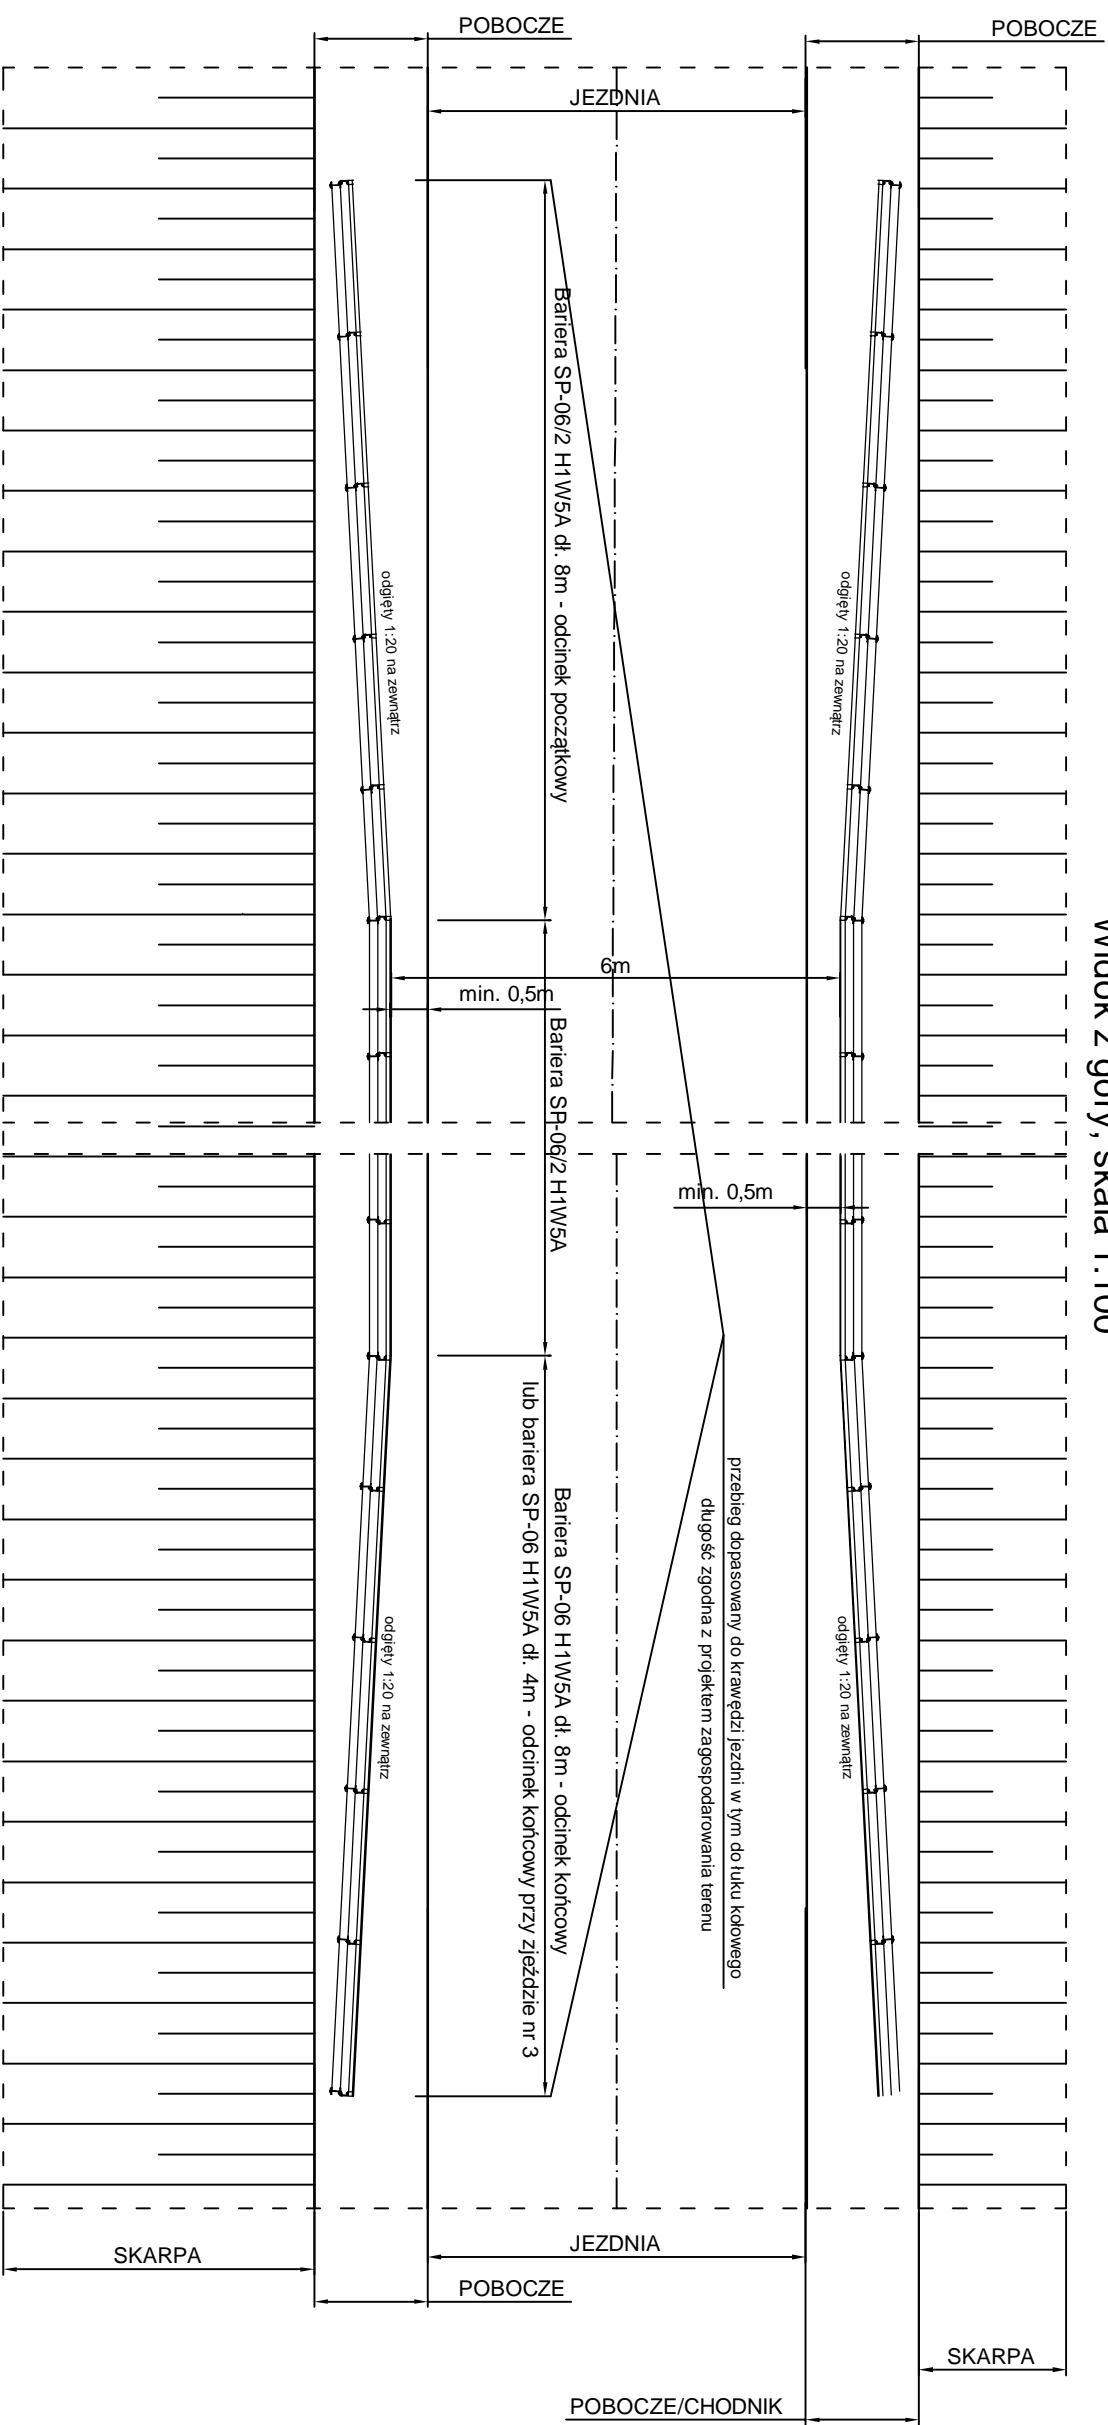

Widok od strony skarpy, skala 1:100

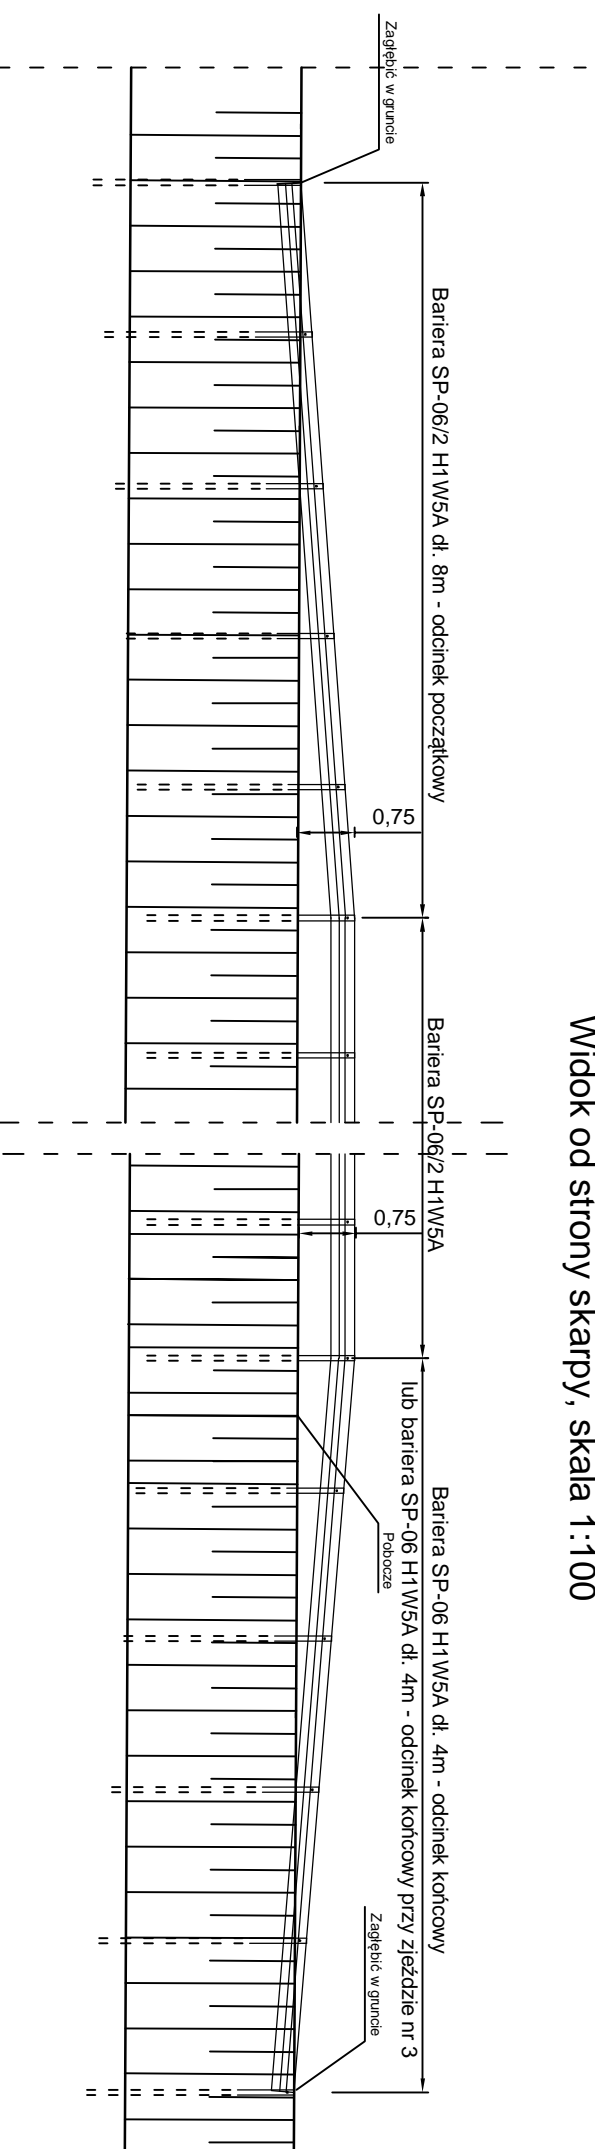

		ul. Polna 10 56-320 Krośnice	
INWESTOR: Zarząd Dróg Powiatowych w Trzebnicy ul. Łączna 1c 55-100 Trzebnica		nr inż. Jakub Frąckowiak	
OBIEKT: Przebudowa drogi powiatowej nr 1328D Morzęcino - Borzęcin ETAP II		ul. Łączna 1c 55-100 Trzebnica	
TYTUŁ RYSUNKU: Sposób montażu barier SP-06/2 (H1W5A)		SKALA: 1:100	
PROJEKTANT: mgr inż. Jakub Frąckowiak		NR RYSUNKU: Rys. nr 7	
NR UPRAWNIENI: WKP/0121/PWOD/18		DATA: 07.2019	