PROFIL PODŁUŻNY KANLIZACJI DESZCZOWEJ CZ.2 km 0+790,85 - 1+018,12

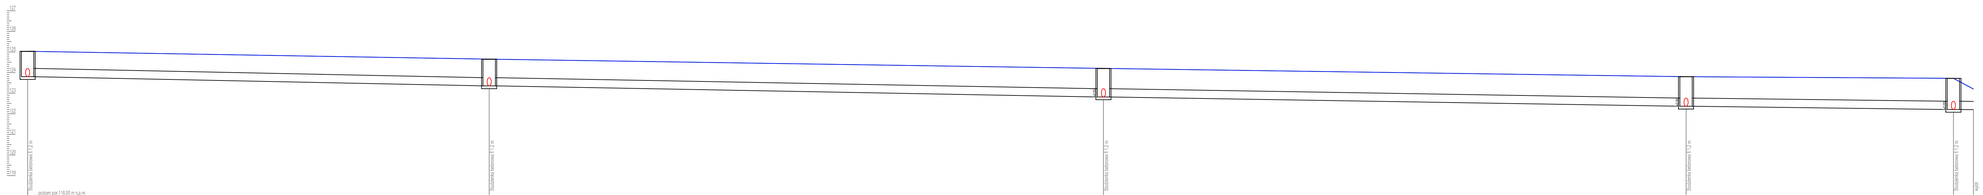
S15
S16
S17
S18
S19
P1
ELEMENTY KANALIZACJI
PROJEKTOWANE RZĘDNE TERENU
PROJEKTOWANE RZĘDNE KANAŁU
ZAGŁĘBIENIE KANAŁU
SPADKI W %, ŚREDNICA I RODZAJ RURY
DŁUGOŚĆ ODCINKA KANAŁU
ODLEGŁOŚCI
KĄTY ZAŁAMIA TRASY
ODLEGŁOŚĆ I SPADKI
PP
[km]
KILOMETRY I HEKTOMETRY
PP400
44,80
59,62
56,55
25,95
1,94
1,0
0,9
0,8
0,5
0+790,85
0+818,12
0+877,74
0+934,29
0+960,24
0+962,18
0+990,85
0+991,85
0+996,89
0+999,89
0+999,39
0+999,89
0+999,89
0+999,89