


## Przekrój konstrukcyjny drogi nr 1340D na odcinku od km 0+476 do km 0+561 i od km 0+815 do km 0+830

### Przekrój daszkowy (prosta)

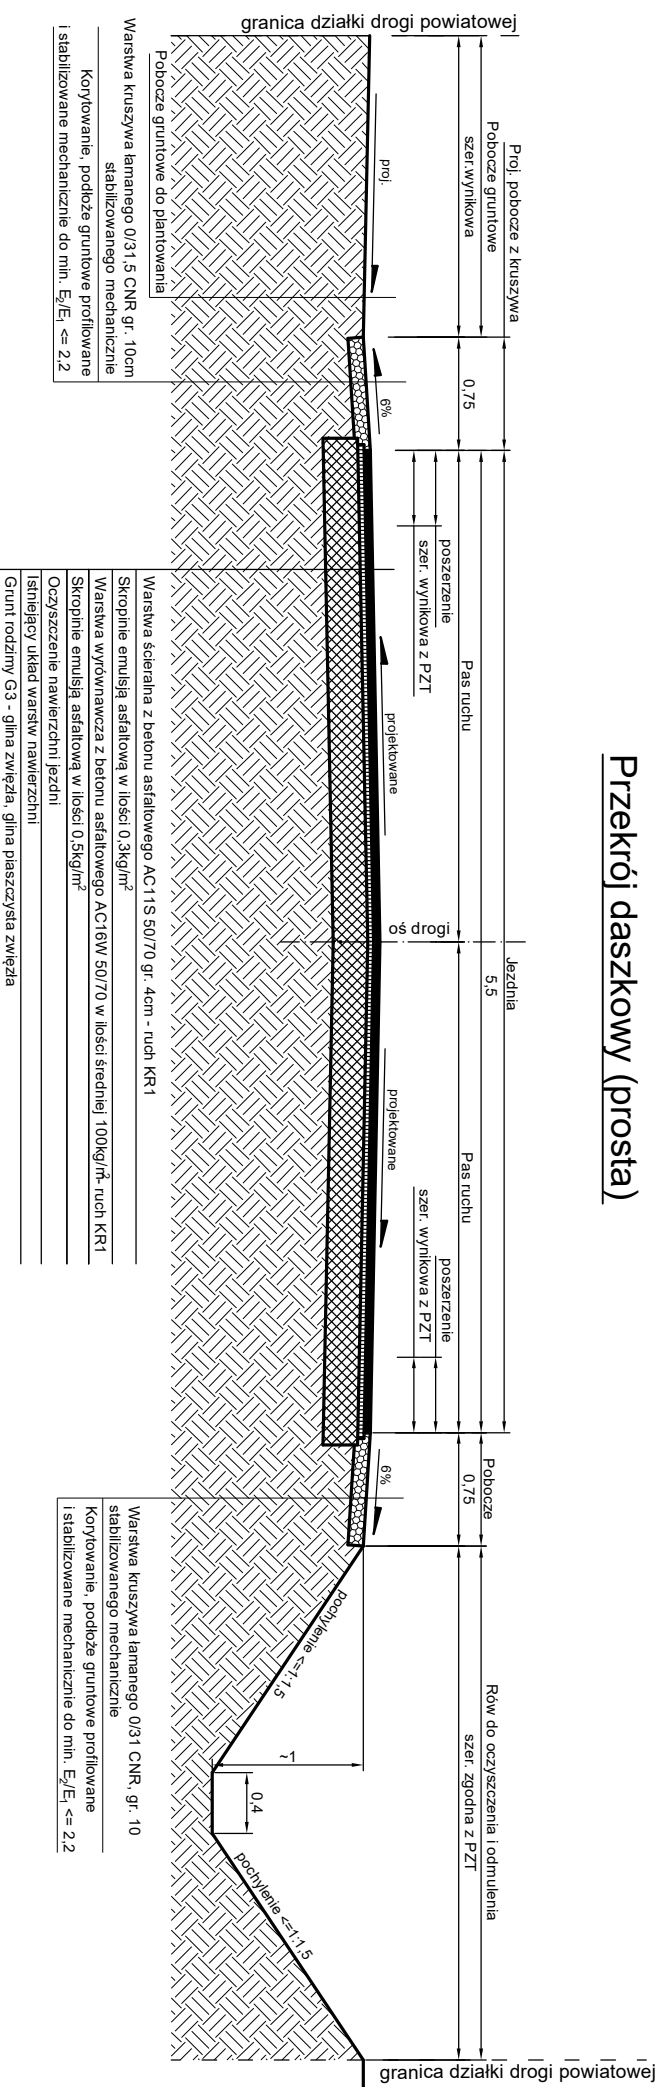

- UWAGI:**
- przekrój daszkowy lub jednostronny zgodnie z projektem zagospodarowania terenu (PZT)
  - lokalizacja rowów zgodnie z PZT
  - poszerzenie jednostronne lub dwustronne zgodnie z PZT
  - konstrukcję poszerzenia kształtować z proji.
  - pochyleniem i odsadzkami pod kątem  $45^\circ$
  - w miejscach wskazanych na na PZT wykonać frezowanie nawierzchni jezdni w celu płynnego połączenia nawierzchni jezdni - warstwa ścieralna

Jednostka projektowa			
J a k u b Frąckowiak		ul. Polna 10 56-320 Krośnice	
INWESTOR:			
Zarząd Dróg Powiatowych w Trzebnicy			
ul. Łączna 1c 55-100 Trzebnica			
OBJEKT:			
Przebudowa drogi dojazdowej do gruntów rolnych w Świątnikach (część pasa drogi powiatowej nr 1340D)			
TYTUŁ RYSUNKU:			
Przekrój konstrukcyjny drogi nr 1340D na odcinku od km 0+476 do km 0+561 i od km 0+815 do km 0+830		SKALA:	
1:500		03.2020	
PROJEKTANT:			
mgr inż. Jakub Frąckowiak		NR RYSUNKU:	
WKP/0121/PWOD/18		Rys. nr 3.2	