


Przekrój konstrukcyjny zjazdu do przebudowy - z mieszanki mineralno-asfaltowej

skala 1:50

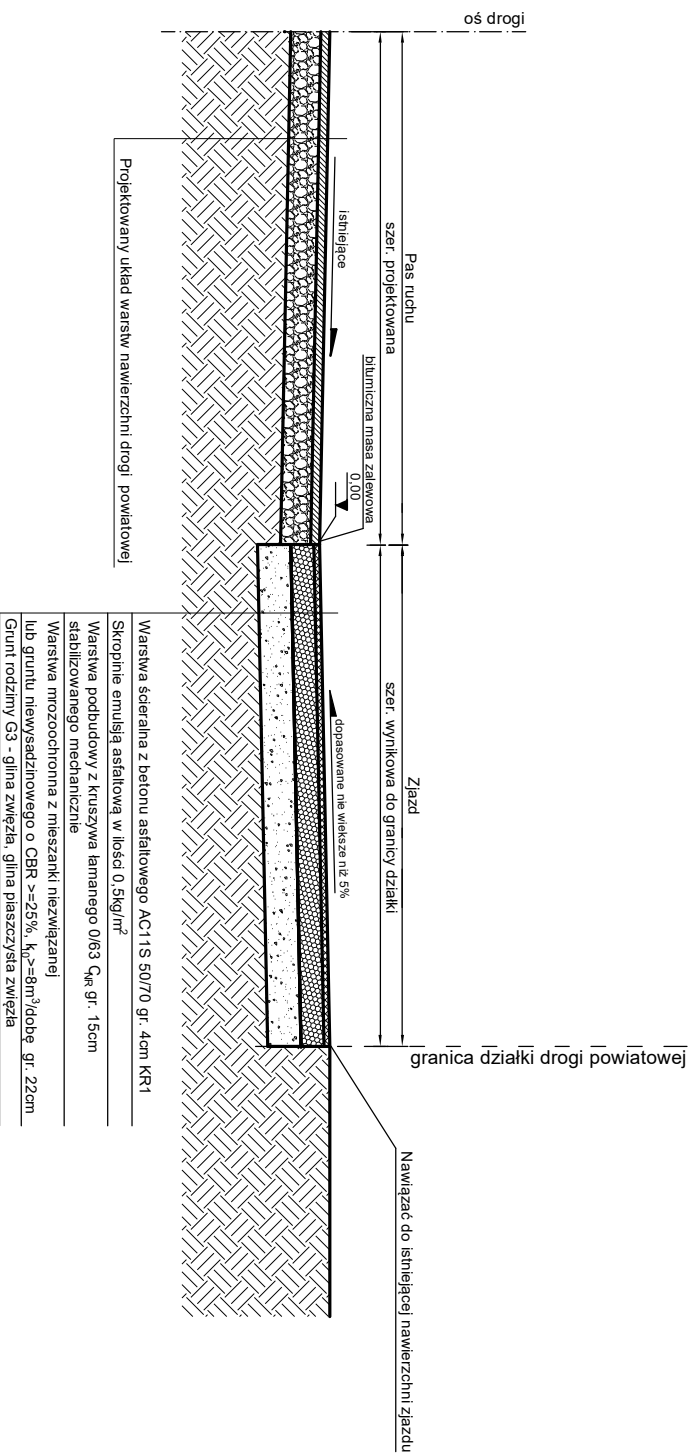

J a k u b
Frąckowiak 56-320 Krośnice

ul. Polna 10

INWESTOR:

Zarząd Dróg Powiatowych w Trzebnicy
ul. Łączna 1c
55-100 Trzebnica

OBIEKT:

Przebudowa drogi dojazdowej do gruntów rolnych w Świątnikach
(część pasa drogi powiatowej nr 1340D)

TYTUŁ RYSUNKU:

Przekrój konstrukcyjny zjazdu do przebudowy -
z mieszanki mineralno-asfaltowej

SKALA:

1:50

DATA:

03.2020

PROJEKTANT:

mgr inż. Jakub Frąckowiak

NR DOKUMENTU:

WKP/0121/PWOD/18

FOOTPRINT:

NR RYSUNKU:
Rys. nr 3.3