



Przekrój konstrukcyjny zjazdu do przebudowy - z kostki brukowej betonowej / granitowej

skala 1:50

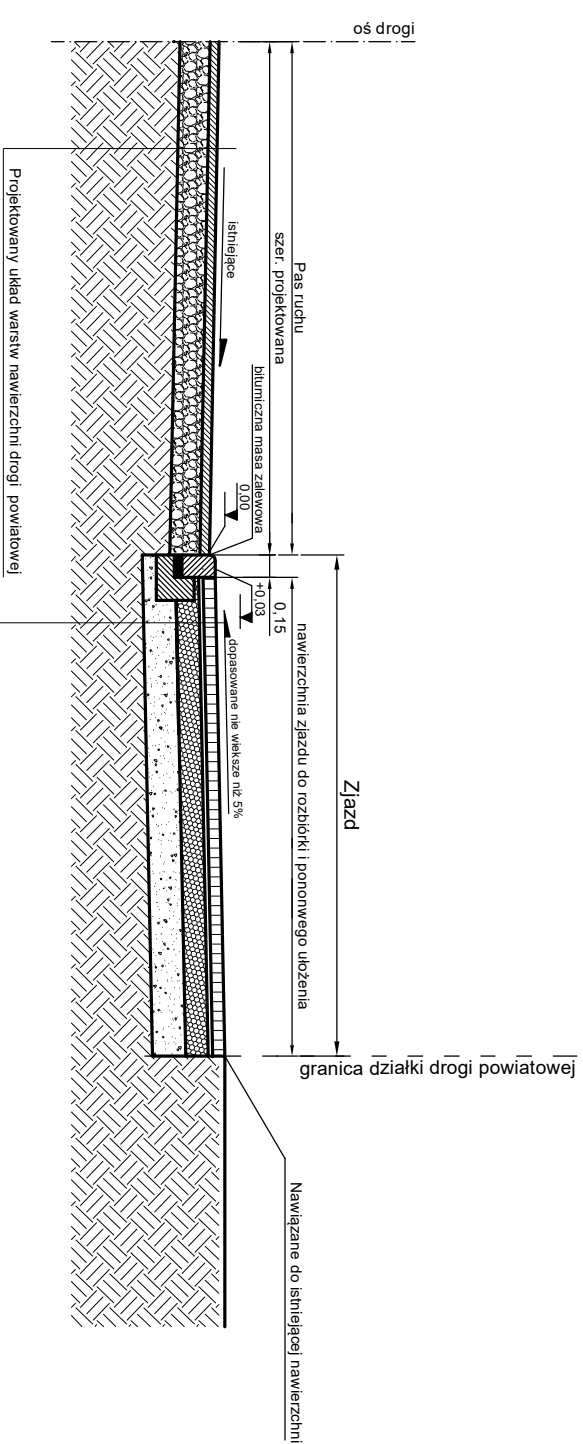


- Kostka brukowa betonowa lub granitowa z rozbiórki - do odtworzenia
- Podsyпка cementowo-piaskowa 1:4 gr. 3cm
- Warstwa podbudowy z kruszywa łamanego 0/63 Gr. 15cm stabilizowanego mechanicznie
- Warstwa mrozoodporna z mieszanki niezwiązanej lub gruntu niewysadzinowego o CBR >= 25%, k_{10} >= 8m³/dobę gr. 22cm
- Grunt rodzimy G3 - glina zwięzła, glina piaszczysta zwięzła


SZCZEGÓŁ POSADOWIENIA KRAWĘŻNIKA NAJAZDOWEGO NA ŁAWIE BETONOWEJ, SKALA 1:20

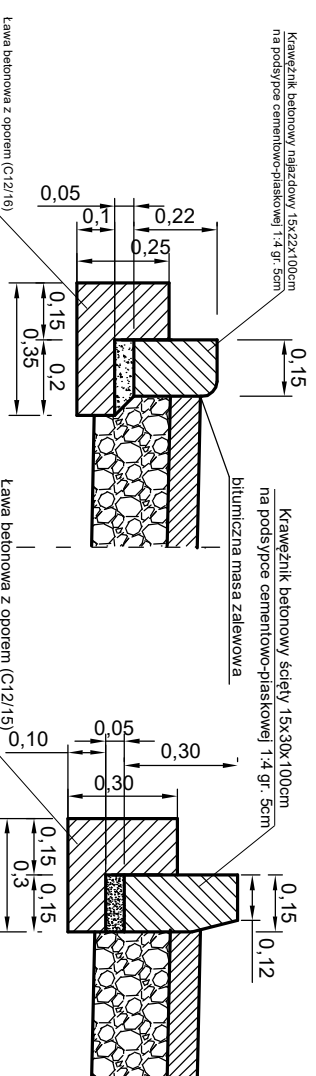


SZCZEGÓŁ POSADOWIENIA KRAWĘŻNIKA NA ŁAWIE BETONOWEJ, SKALA 1:20

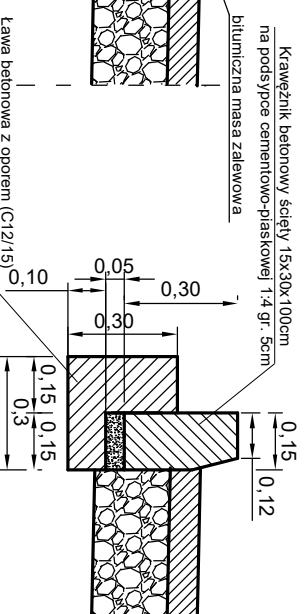

SZCZEGÓŁ POSADOWIENIA OBRZEŻA NA ŁAWIE BETONOWEJ, SKALA 1:20

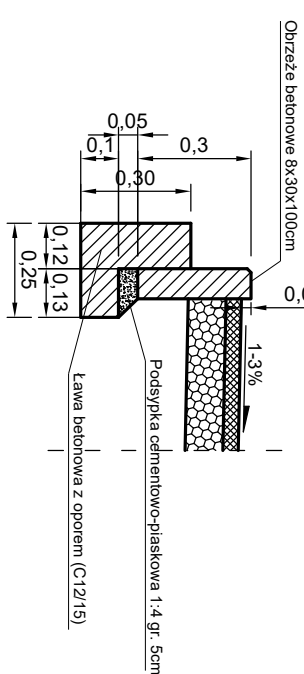

		J a k u b Frąckowiak		ul. Polna 10 56-320 Krośnice	
Jednostka projektowa					
Zarząd Dróg Powiatowych w Trzebnicy ul. Łączna 1c 55-100 Trzebnica					
INWESTOR:					
Przebudowa drogi dojazdowej do gruntów rolnych w Świątnikach (część pasa drogi powiatowej nr 1340D)					
OBIEKT:					
TYTUŁ RYSUNKU: Przekrój konstrukcyjny zjazdu do przebudowy - z kostki brukowej betonowej/granitowej					
PROJEKTANT: mgr inż. Jakub Frąckowiak		NR UPRAWNIENI: WKP/0121/PWOD/18		PODPIS:	
		SKALA: 1:50, 1:20		DATA: 03.2020	
		NR RYSUNKU: Rys. nr 3.4			