


SCHEMAT POSADOWIENIA STUDNI I WPUSTU ULICZNEGO

SKALA 1:25

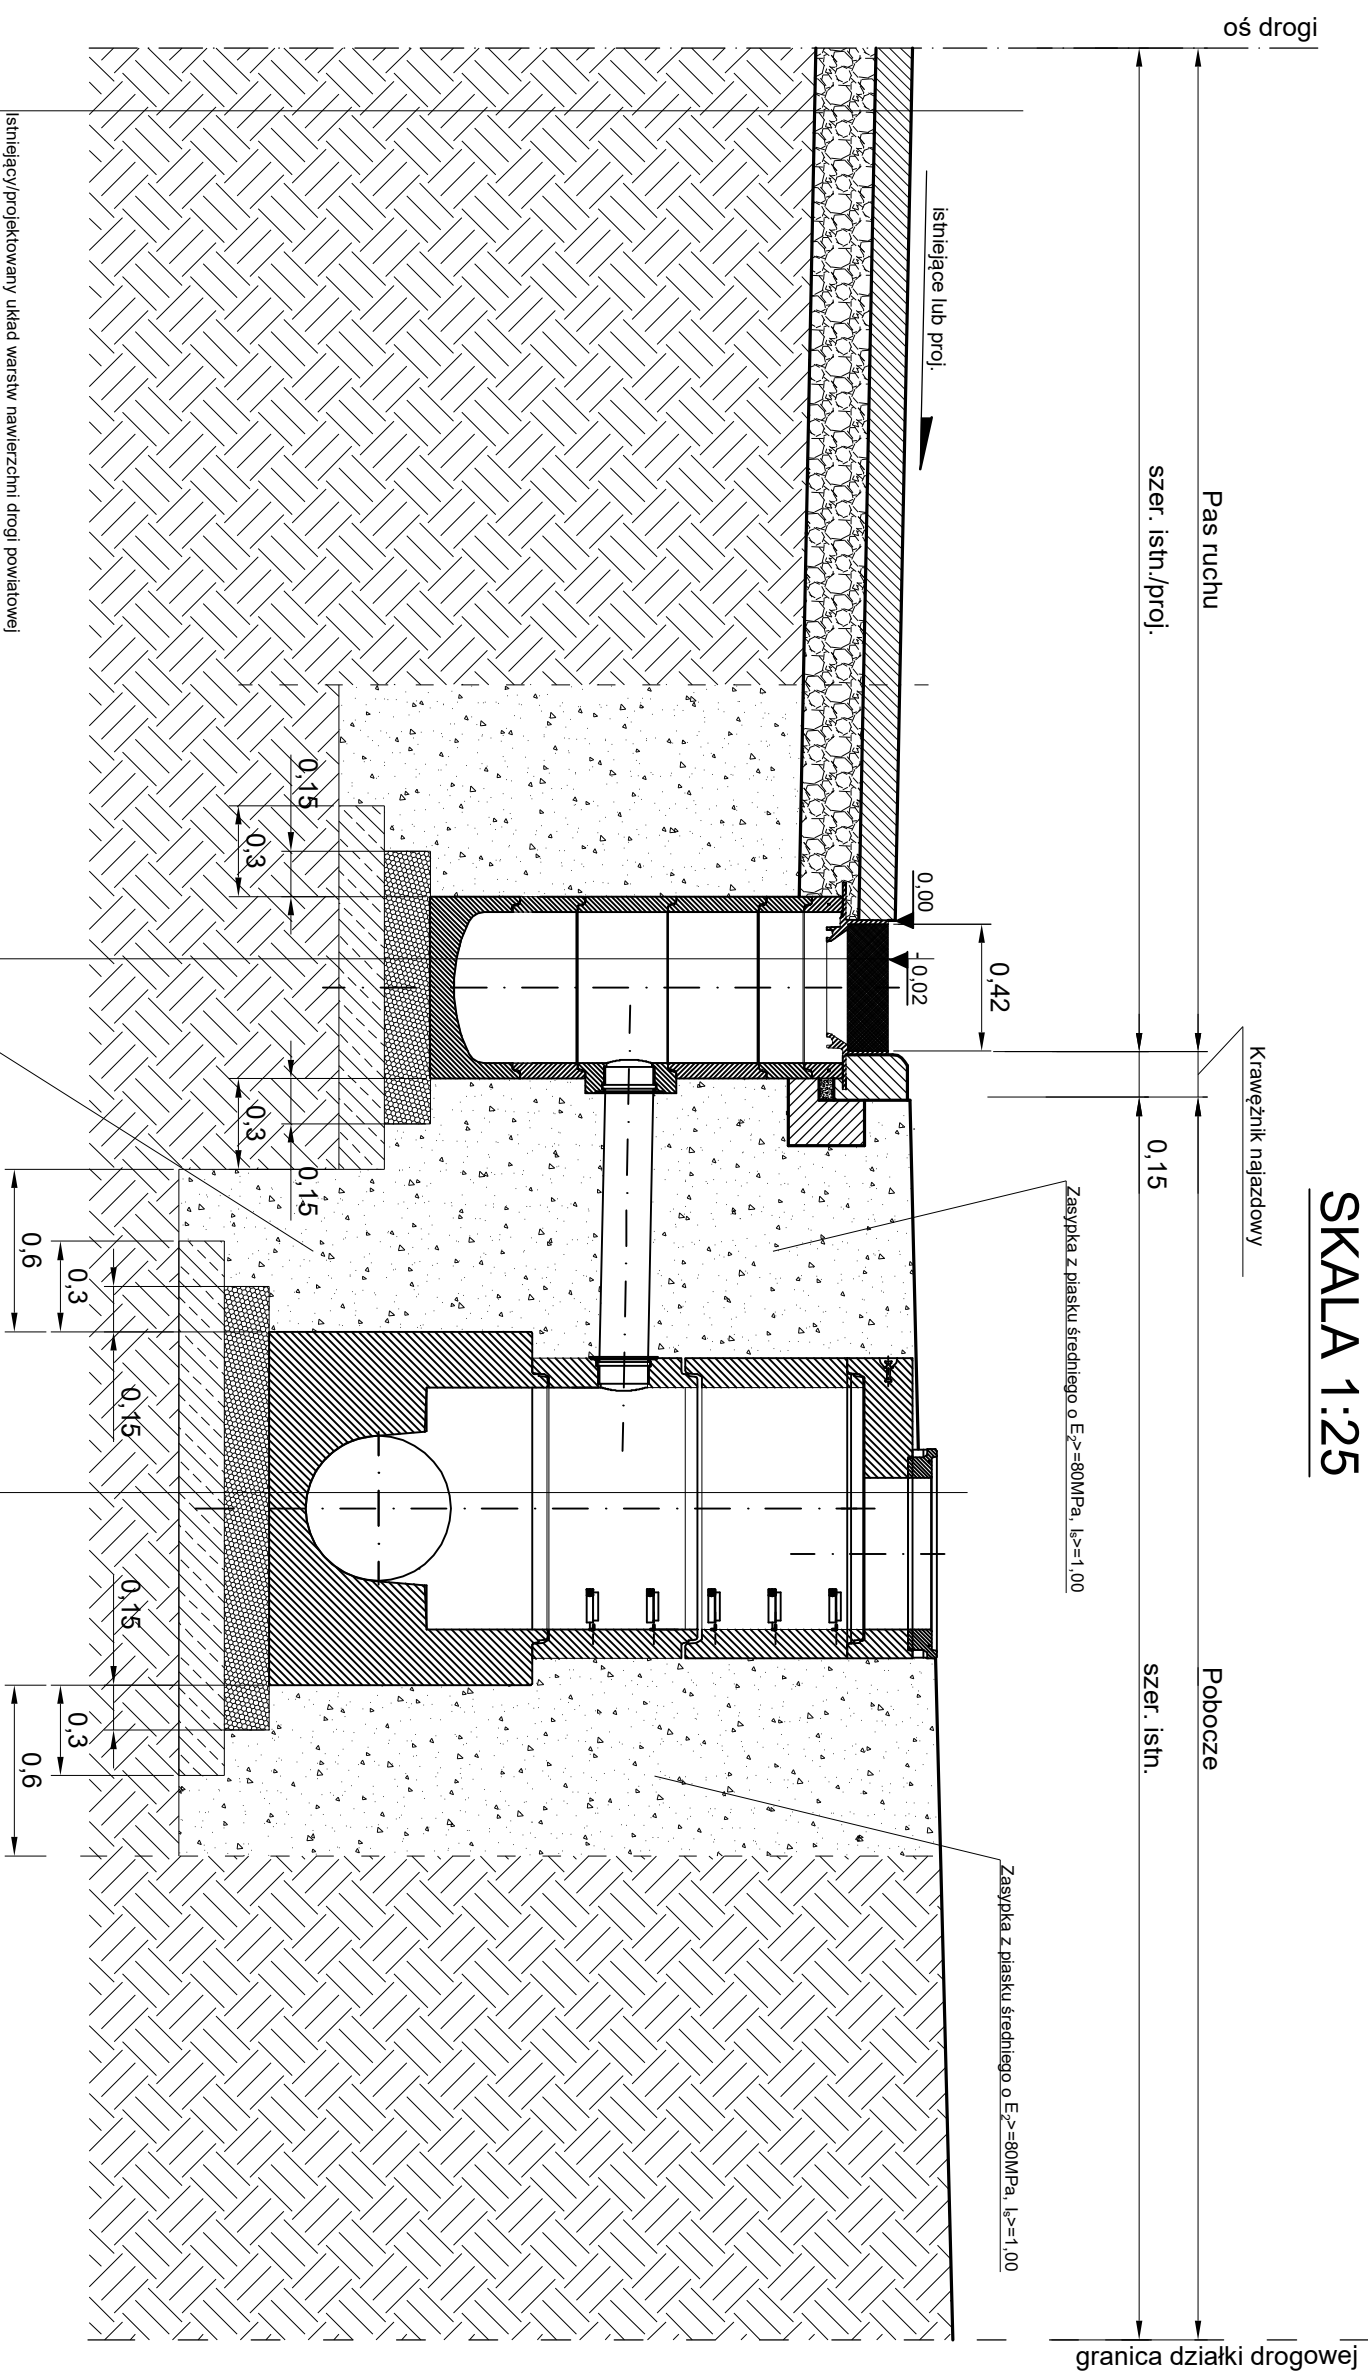

Jednostka projektowa

indro

J a k u b
Frąckowiak 56-320 Krośnice
ul. Polna 10

INWESTOR:
Zarząd Dróg Powiatowych w Trzebnicy
ul. Łączna 1c
55-100 Trzebnica

OBIEKT:
Przebudowa drogi dojazdowej do gruntów rolnych w Świątkach
(część pasa drogi powiatowej nr 1340D)

TYTUŁ RYSUNKU:

Schemat posadowienia studni i wpustu ulicznego

SKALA:
1:25

DATA:
03.2020

PROJEKTANT:

mgr inż. Jakub Frąckowiak

PODPIS:

NR RYSUNKU:
Rys. nr 6

NR UPRAWNIENI:
WKP/0121/PWOD/18