



# Przekrój konstrukcyjny zjazdu z krawężnikiem najazdowym i ściekiem

skala 1:50

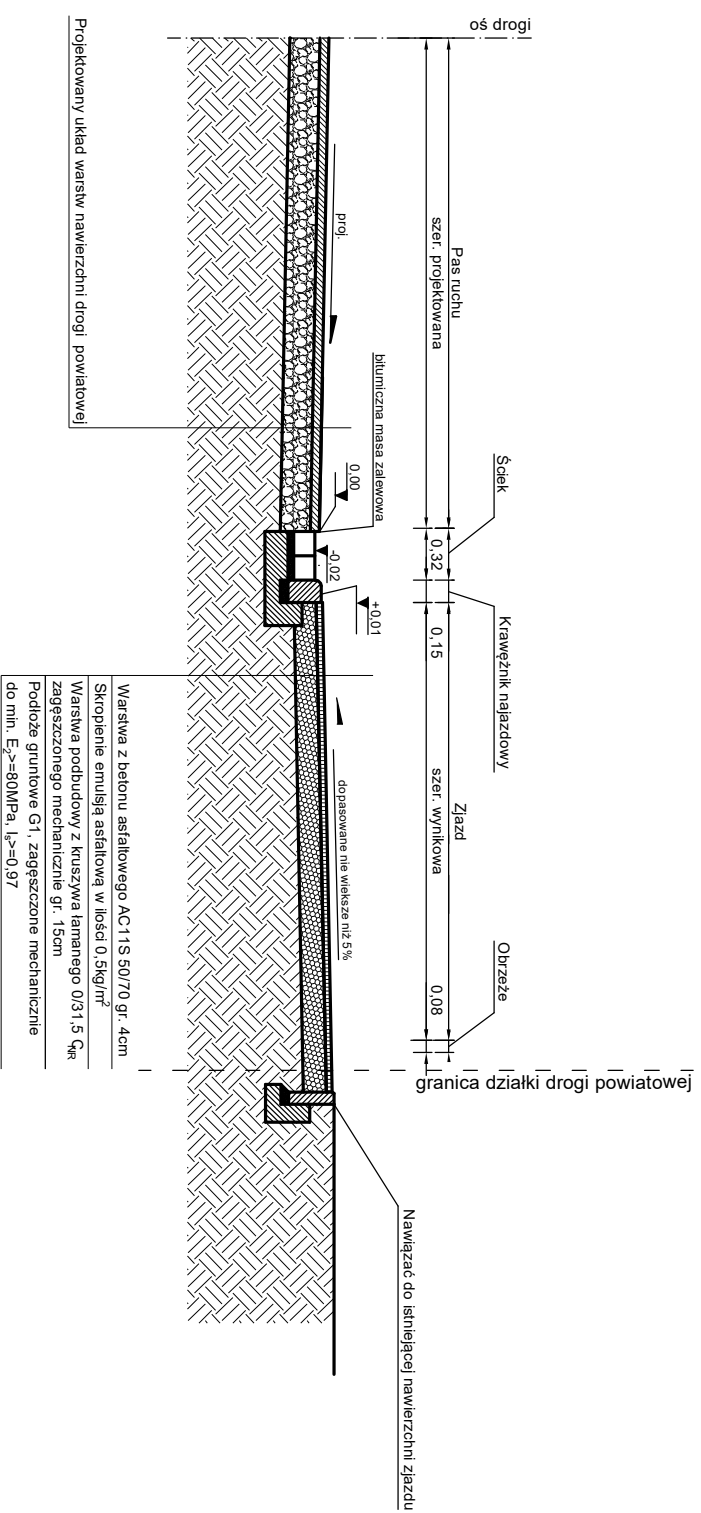


## SZCZEGÓŁ POSADOWIENIA OBRZEŻA NA ŁAWIE BETONOWEJ

SKALA 1:20

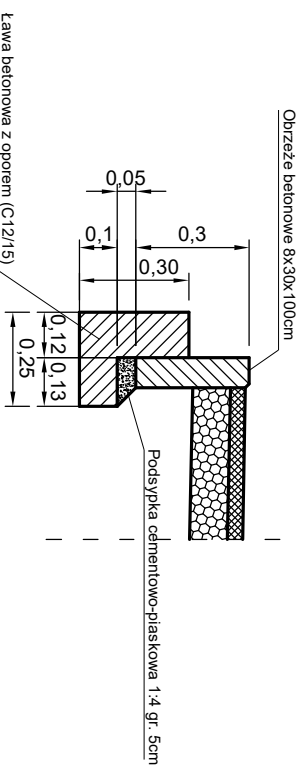

## SZCZEGÓŁ POSADOWIENIA KRAWĘŻNIKA NAJAZDOWEGO I ŚCIEKU NA WSPÓLNEJ ŁAWIE BETONOWEJ, SKALA 1:10

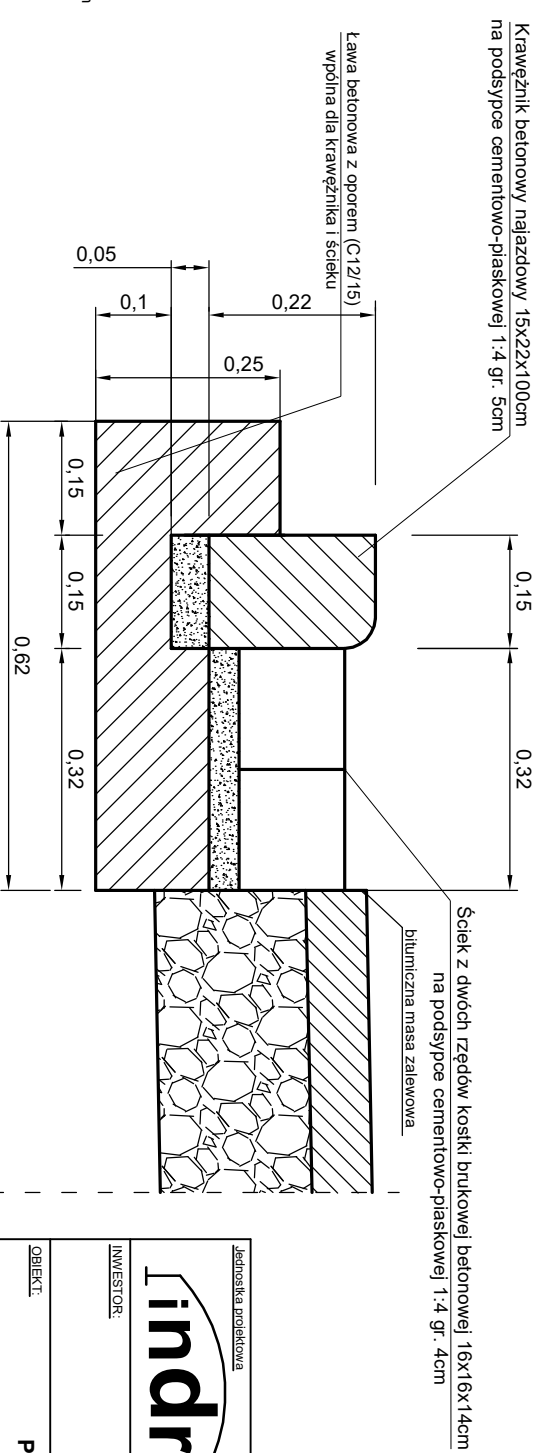

Jednostka projektowa		ul. Polna 10	
<b>indro</b>		Frąckowiak 56-320 Krośnice	
INWESTOR:		Zarząd Dróg Powiatowych w Trzebnicy	
		ul. Łączna 1c	
		55-100 Trzebnica	
OBIEKT:			
Przebudowa drogi powiatowej nr 1358D			
na odcinku Uraz - Rościszawice z podziałem na dwa ETAPY			
TYTUŁ RYSUNKU:		SKALA:	
Przekrój konstrukcyjny zjazdu z krawężnikiem najazdowym i ściekiem w miejscowości Nizny		1:50, 1:20, 1:10	
PROJEKTANT:		DATA:	
mgr inż. Jakub Frąckowiak		02.2020	
NR URZAMNIENIA:		NR RYSUNKU:	
WKP/0121/PWOD/18		Rys. nr 4.7	