


Przekrój konstrukcyjny zjazdu bez krawężnika

skala 1:50

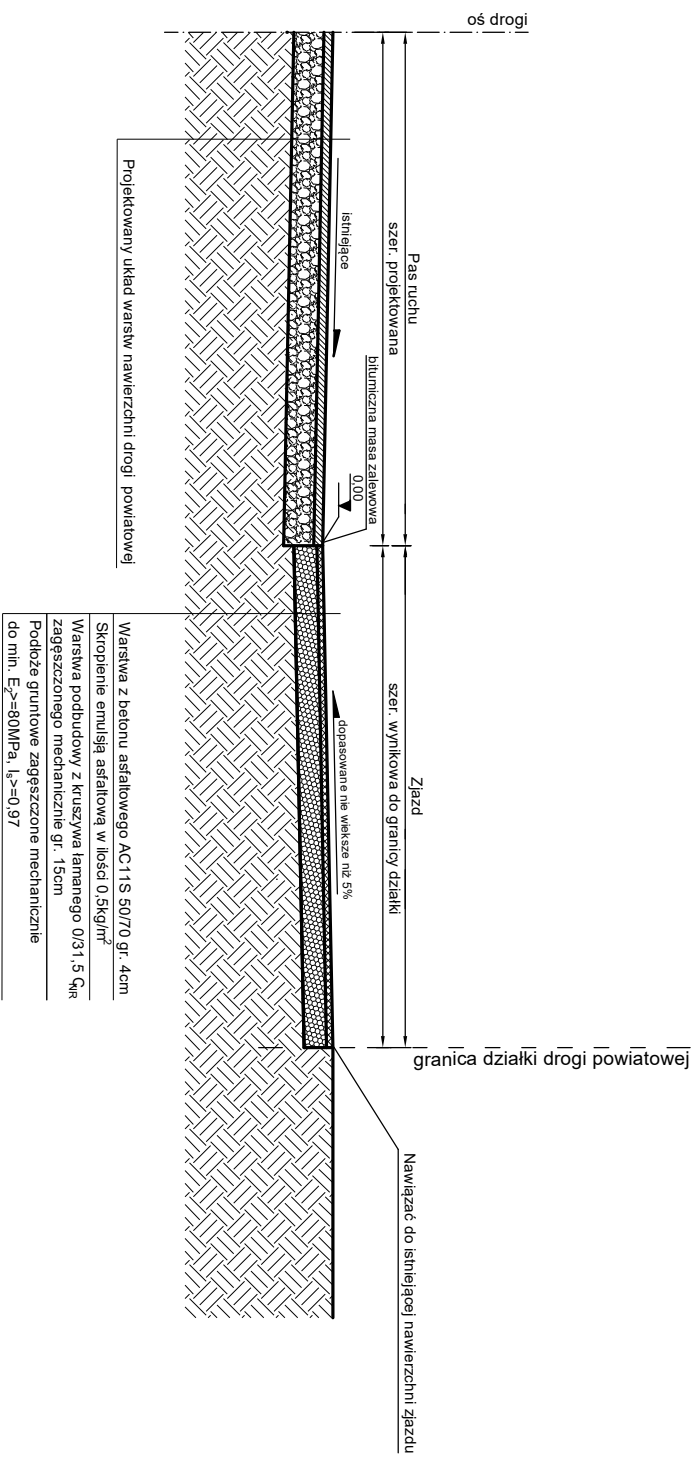

Jednostka projektowa



J a k u b
Frąckowiak

ul. Polna 10
56-320 Krośnice

INWESTOR:
Zarząd Dróg Powiatowych w Trzebnicy
ul. Łączna 1c
55-100 Trzebnica

OBIEKT:
Przebudowa drogi powiatowej nr 1358D
na odcinku Uraz - Rościszawice z podziałem na dwa ETAPY

TYTUL RYSUNKU:

Przekrój konstrukcyjny zjazdu bez krawężnika

SKALA:

1:50

DATA:

02.2020

PROJEKTANT:

mgr inż. Jakub Frąckowiak

NR UPRAWNIENI:

WKP/0121/PWOD/18

PODPIS:

NR RYSUNKU:
Rys. nr 4.9