Sposób montażu barier SP-06/2 (H1W5A)

Widok z góry, skala 1:100

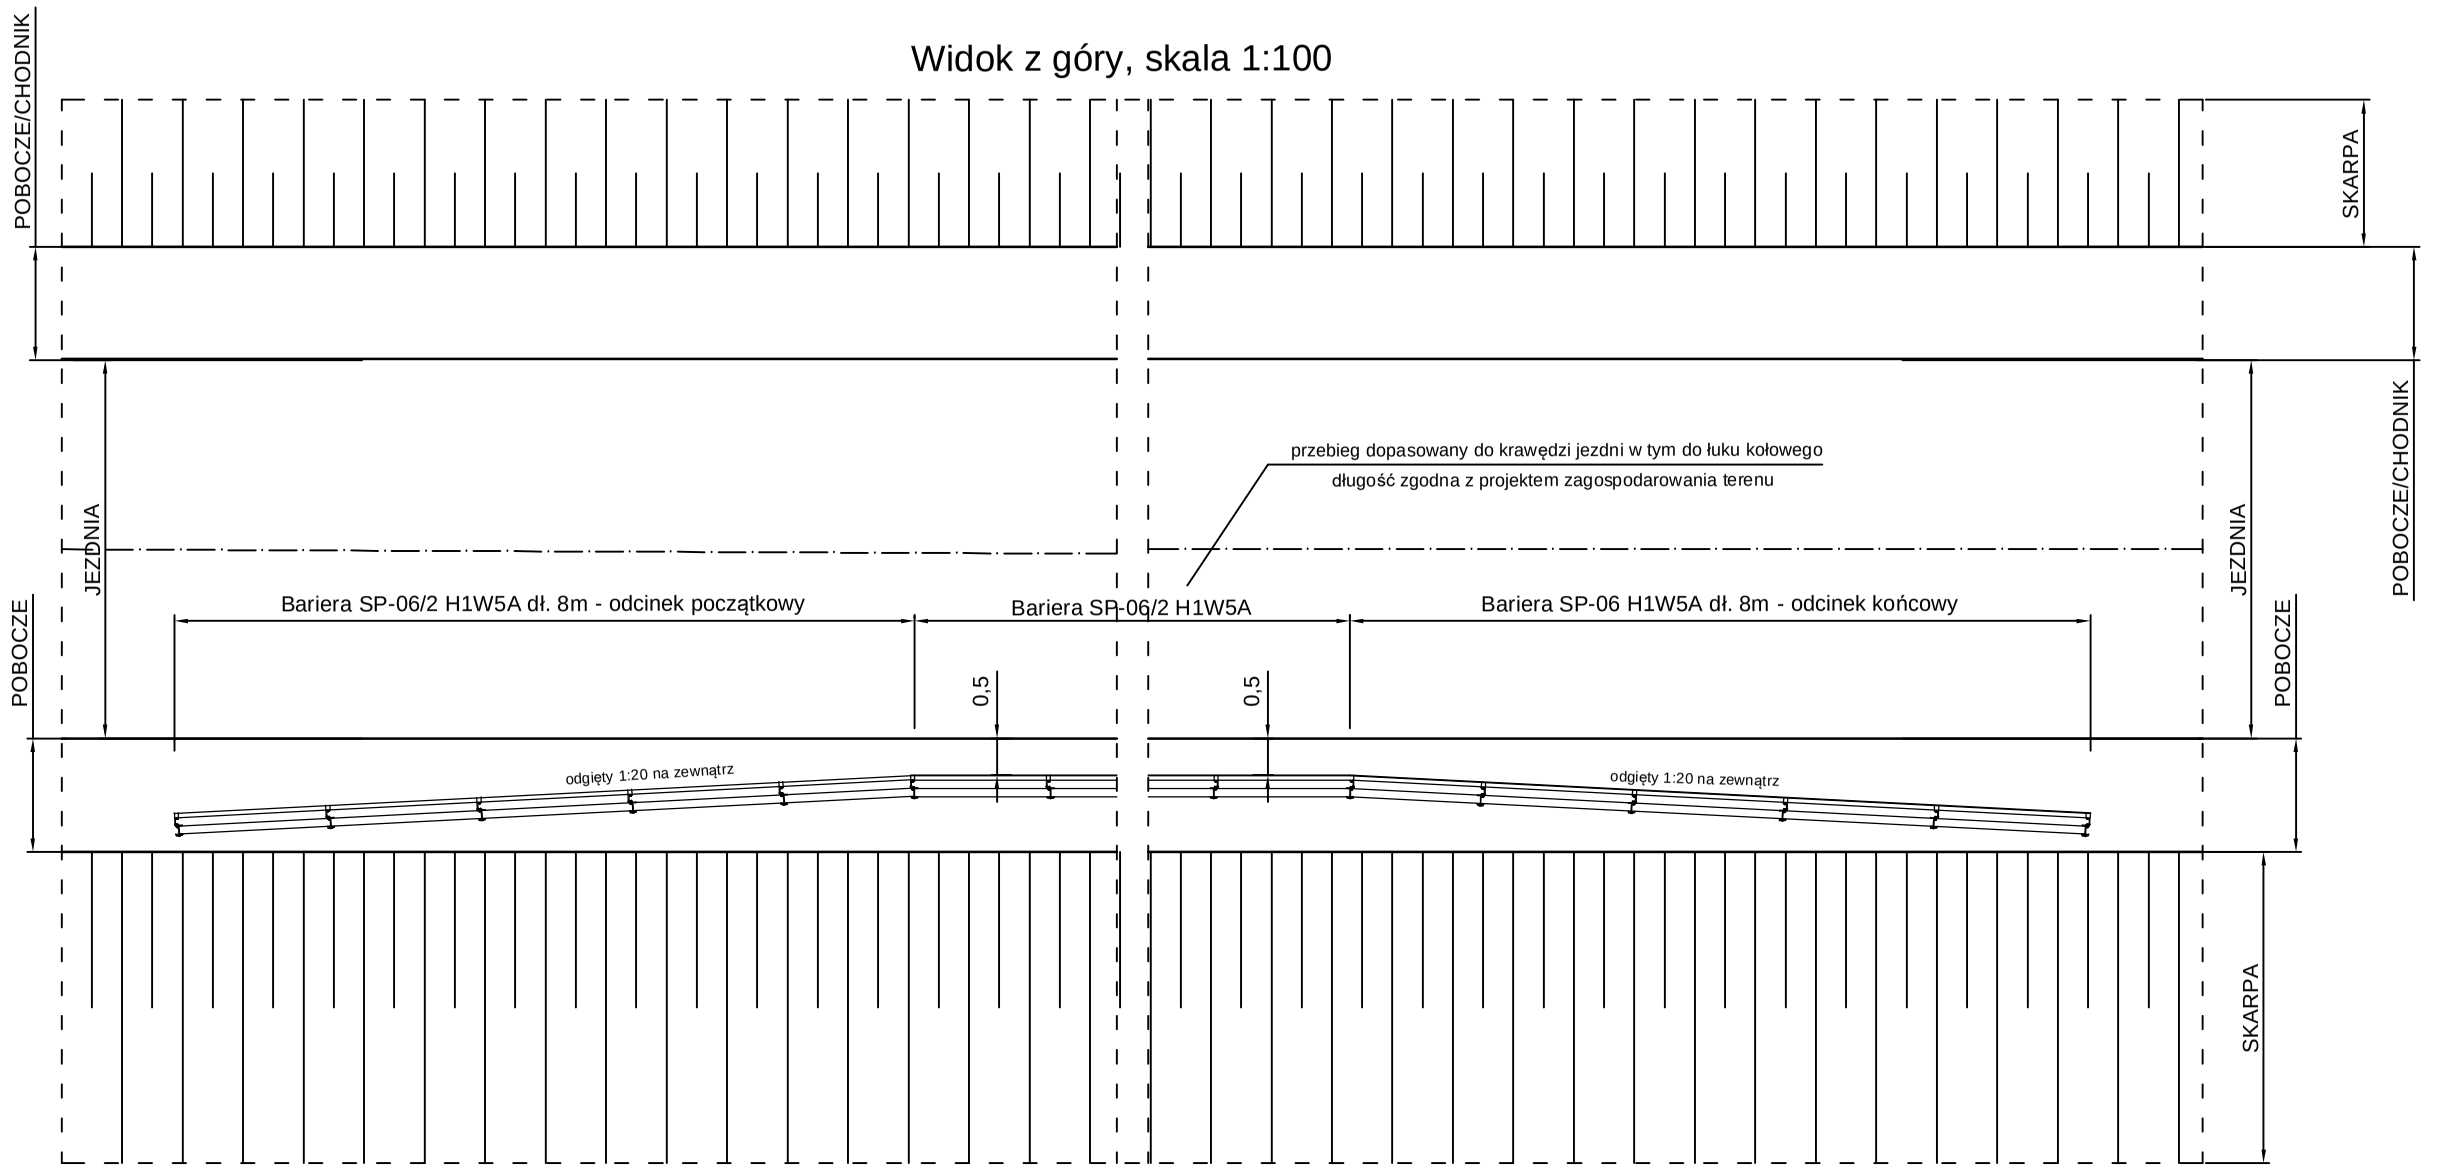

Widok od strony skarpy, skala 1:100

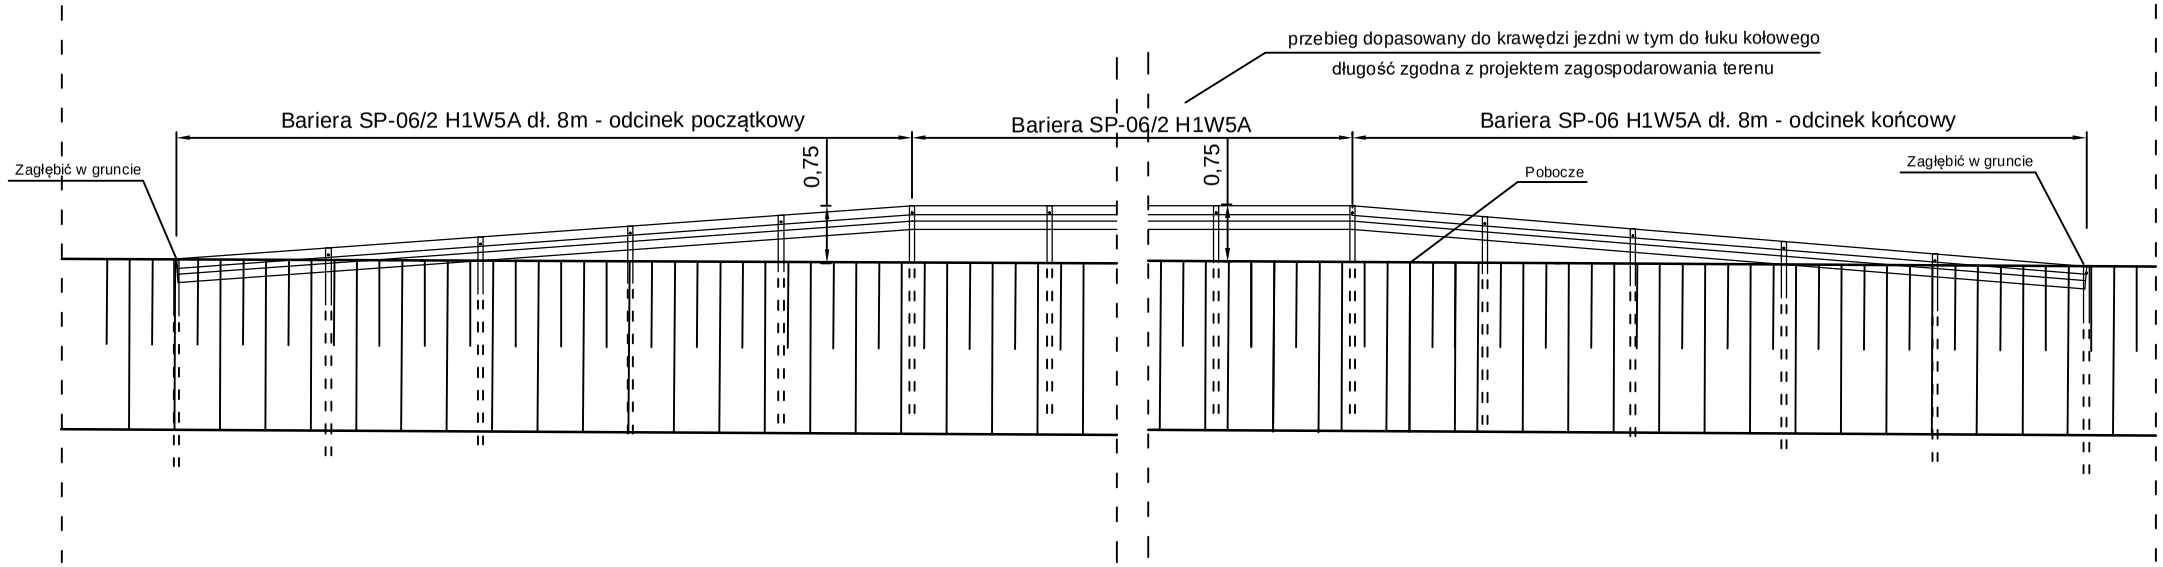

Uwagi:

1. Bariery przy zjazdach zakończyć odcinkiem końcowym dł. 4m i rozpocząć odcinkiem początkowym wygiętym w stronę zjazdu zagłębionym w grucie - przerwa w barierza.

Jednostka projektowa: indro — J a k u b Frąckowiak		ul. Polna 10 56-320 Krośnice
INWESTOR:	**Zarząd Dróg Powiatowych w Trzebnicy** **ul. Łączna 1c** **55-100 Trzebnica**	
OBIEKT:	**Przebudowa drogi powiatowej nr 1358D** **na odcinku Uraz - Rościsławice z podziałem na dwa ETAPY**	
TYTUŁ RYSUNKU: Sposób montażu barier SP-06/2 (H1W5A)	SKALA: **1:100**	DATA: **01.2020**
PROJEKTANT: mgr inż. Jakub Frąckowiak	NR UPRAWNIEŃ: ***WKP/0121/PWOD/18***	PODPIS:
NR RYSUNKU: **Rys. nr 11**		