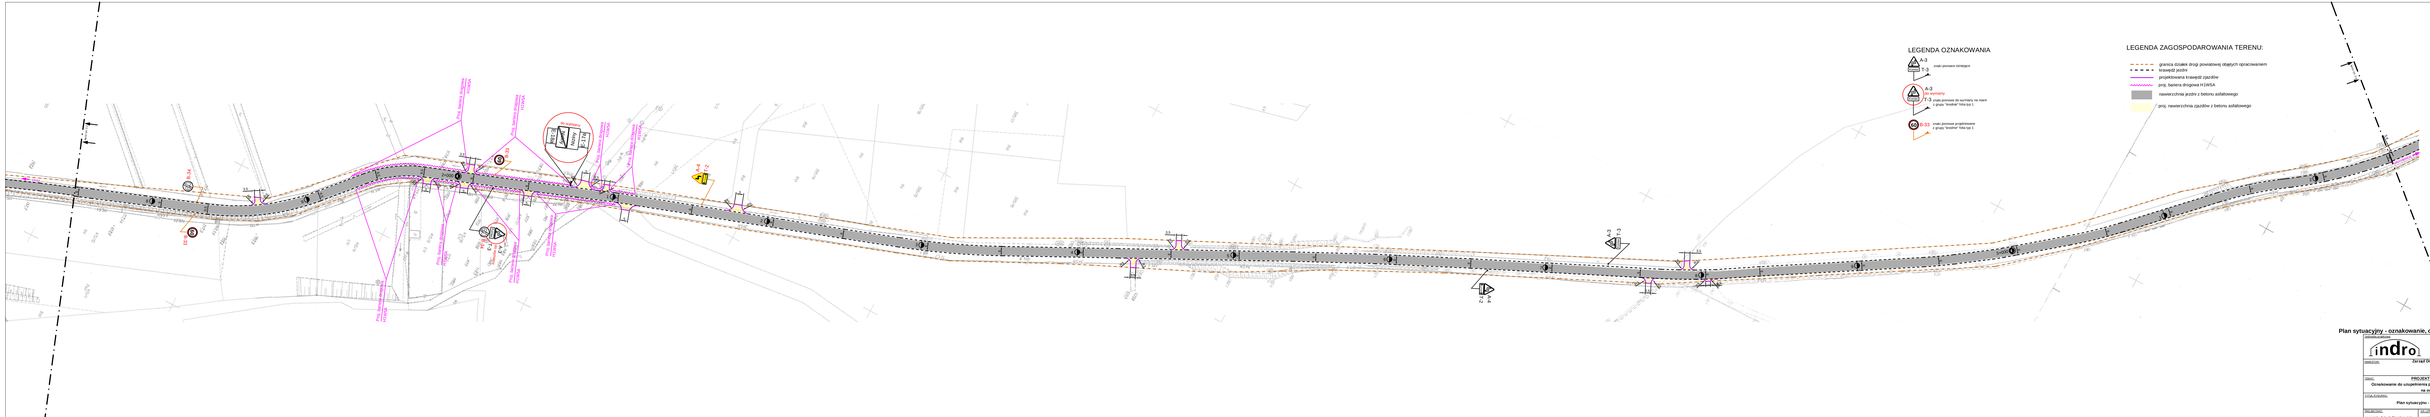

Plan sytuacyjny - oznakowanie, część 3

Opracowanie: indro	J a k u b Frąckowiak	ul. Polna 10 56-320 Kosienice
Inwestor:	Zarząd Dróg Powiatowych w Trzebnicy ul. Karola 1c 55-100 Trzebnica	
Zakres:	PROJEKT BUDOWLANO-WYKONAWCZY ROZRU Oznakowanie do uzupełnienia (przebudowy) dróg powiatowej nr 1350D na odcinku Uraz - Rościszowice	
Lokalizacja:	Plan sytuacyjny - oznakowania, część 3	Skala: 1:1000 / Data: 02.2020
Projektant: mgr inż. Jakub Frąckowiak	Nr projektu: WKPR0121/PW/DI/1/2 / Stadium:	Nr rysunku: Rys. nr 2.3