


# Widok z góry zjazdu publicznego w ciągu chodnika

skala 1:100

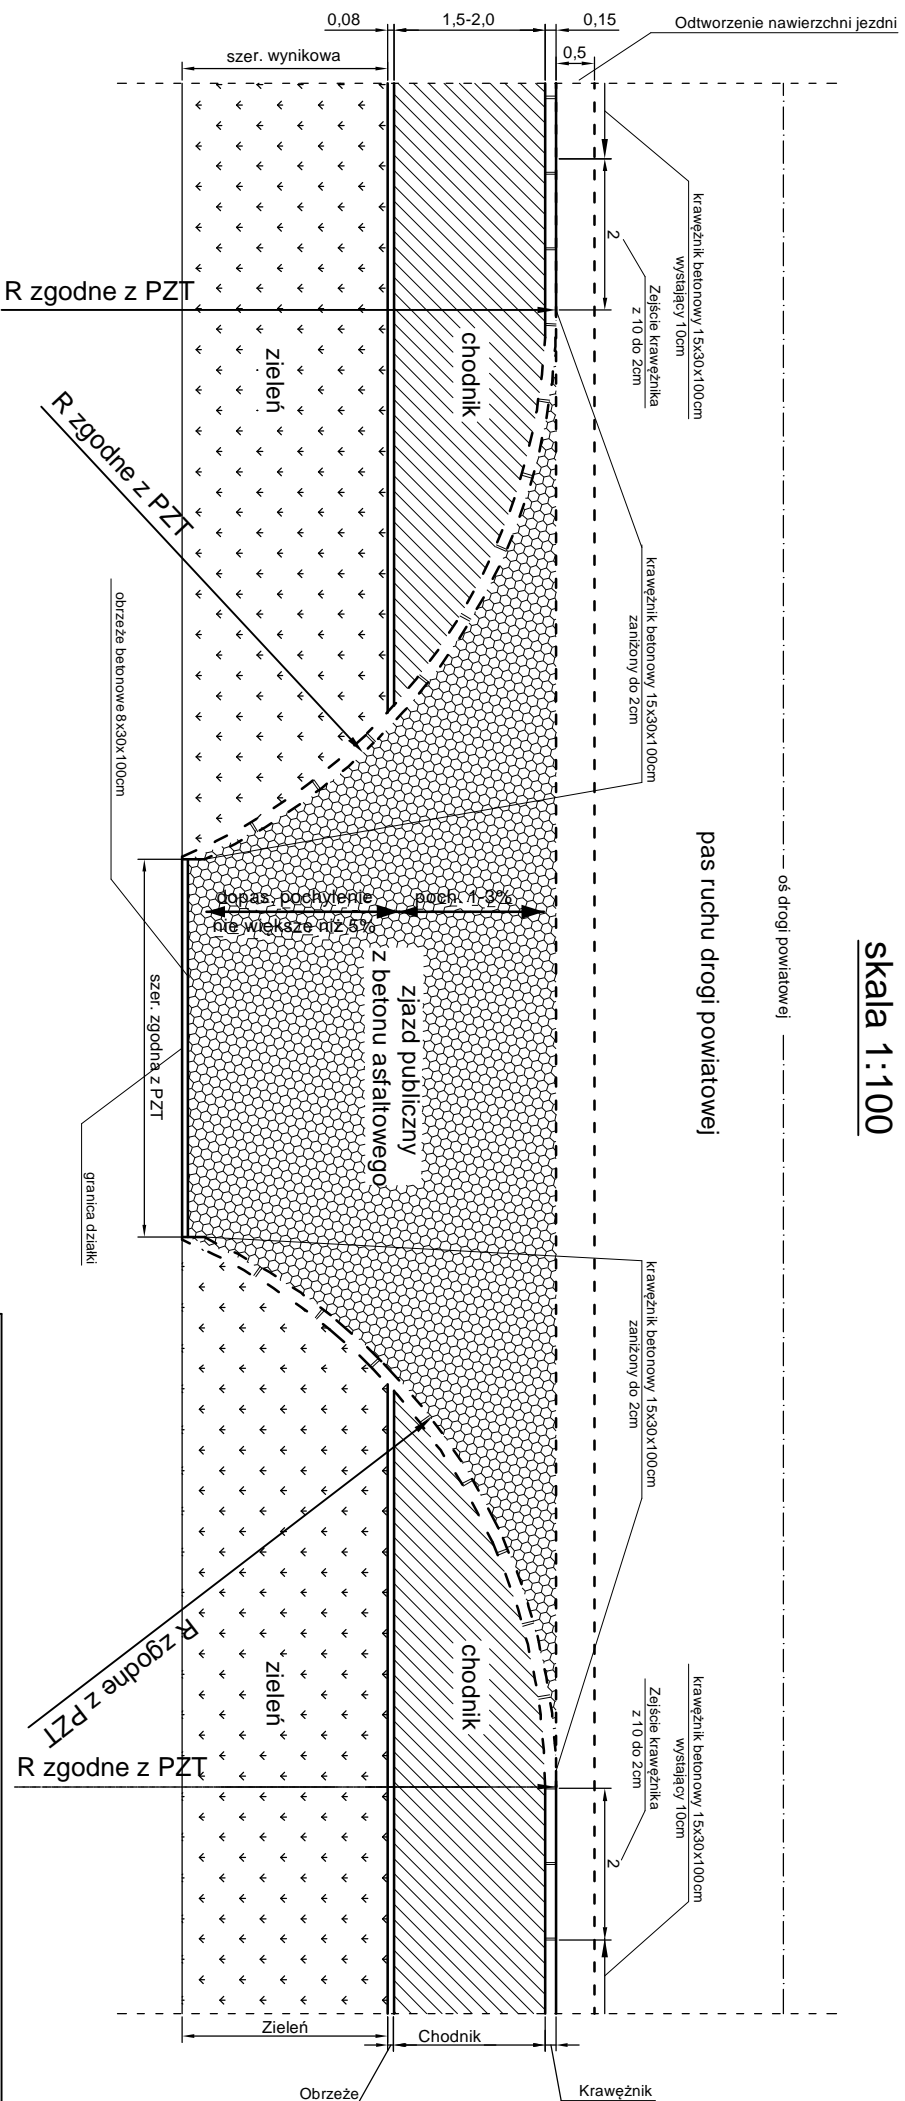

Jednostka projektowa

**indro**

J a k u b  
Frąckowiak

ul. Polna 10  
56-320 Krośnice

INWESTOR:

Zarząd Drog Powiatowych w Trzebnicy  
ul. Łączna 1c  
55-100 Trzebnica

OBJEKT:

Przebudowa drogi powiatowej nr 1358D  
na odcinku Uraz - Rościszawice z podziałem na dwa ETAPY

TYTUŁ RYSUNKU:

Widok z góry zjazdu publicznego w ciągu chodnika

SKALA:

1:100

DATA:

02.2020

PROJEKTANT:

mgr inż. Jakub Frąckowiak

NR UPRAWNIENI:

WKP/0121/PWOD/18

PODPIS:

Rys. nr 5.2