

A

WARSTWA ŚCIERAŁNA z AC11S ;
GR. 4 cm

CZYSZCZENIE NAWIERZCHNI I SKROPIENIE
EMULSIJĄ ASFALTOWĄ W ILOŚCI 0,4 kg/m²

WARSTWA WIĄZĄCA Z BETONU
ASFALTOWEGO AC16w ;
GR. 6 cm

CZYSZCZENIE NAWIERZCHNI I SKROPIENIE
EMULSIJĄ ASFALTOWĄ W ILOŚCI 0,5 kg/m²

GEOKOMPOZYT POLGRID FSR BX20/20
MAX 150PP lub równoważny

WARSTWA WIĄZĄCA WYROWNAWCZA
UZUPELNIĄCA UBITYKI
Z BETONU ASFALTOWEGO AC11w ;
GR. ZMIENNA / (~12,5 kg/m²)

CZYSZCZENIE NAWIERZCHNI I SKROPIENIE
EMULSIJĄ ASFALTOWĄ W ILOŚCI 0,5 kg/m²

ISTN. WARSTWA WIĄZĄCA Z BETONU
ASFALTOWEGO AC11w ;
GR. 4 cm

ISTN. POBBUDOWA ZASADNICZA Z KRUSZYWA
ŁAMANEGO STABILIZOWANEGO MECHANICZNIE
FRAKCJI 0-31,5 mm ; GR. ZMIENNA

B

WARSTWA ŚCIERAŁNA z AC11S ;
GR. 4 cm

CZYSZCZENIE NAWIERZCHNI I SKROPIENIE
EMULSIJĄ ASFALTOWĄ W ILOŚCI 0,4 kg/m²

WARSTWA WIĄZĄCA Z BETONU
ASFALTOWEGO AC16w ;
GR. 6 cm

CZYSZCZENIE NAWIERZCHNI I SKROPIENIE
EMULSIJĄ ASFALTOWĄ W ILOŚCI 0,5 kg/m²

GEOKOMPOZYT POLGRID FSR BX20/20
MAX 150PP lub równoważny

CZYSZCZENIE NAWIERZCHNI I SKROPIENIE
EMULSIJĄ ASFALTOWĄ W ILOŚCI 0,5 kg/m²

WARSTWA WIĄZĄCA WYROWNAWCZA
Z BETONU ASFALTOWEGO AC16w ;
GR. ZMIENNA 4cm

POBBUDOWA ZASADNICZA Z KRUSZYWA
ŁAMANEGO STABILIZOWANEGO MECHANICZNIE
FRAKCJI 0-31,5 mm
GR. ZMIENNA – MIN. 20cm


C

WARSTWA Z KRUSZYWA ŁAMANEGO
STABILIZOWANEGO MECHANICZNIE
FRAKCJI 0-31,5mm ; GR. 10 cm
(Is≥1,00)

GRUNT ISTNIEJĄCY STABILIZOWANY
MECHANICZNIE ; GR. 30 cm
ZAGĘSZCZONY DO (Is≥0,97)


PRZEKRÓJ NORMALNY
DOMANOWICE – UJEŹDZIEC WIELKI

odc. 3
od km 1+111,62 do km 1+535,01

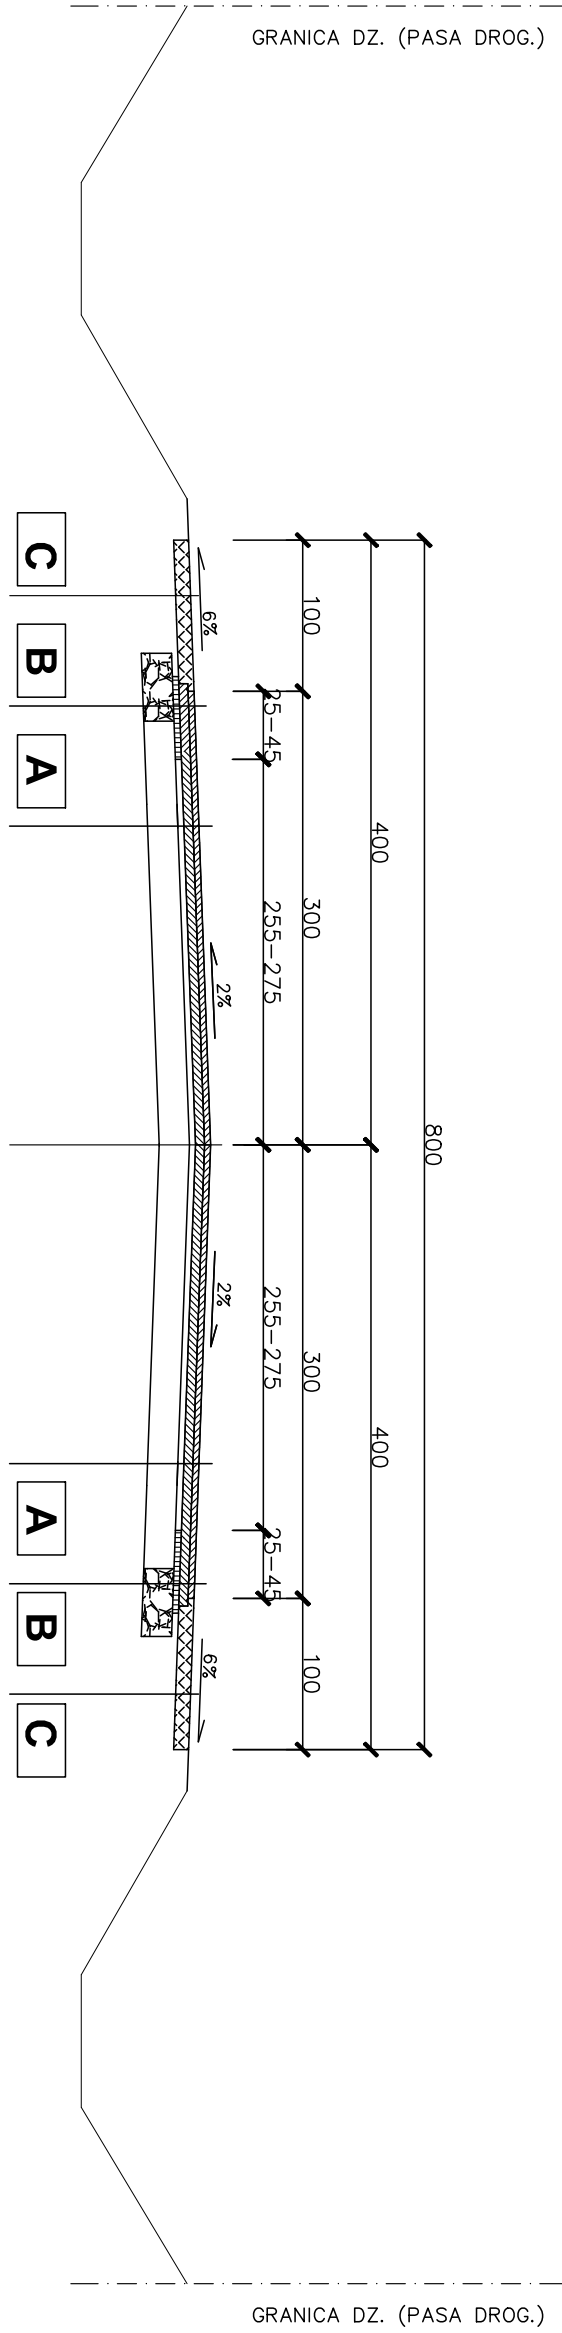

PRZEKRÓJ NORMALNY
DOMANOWICE – UJEŹDZIEC WIELKI

odc. 3
od km 1+535,01 do km 1+745,62

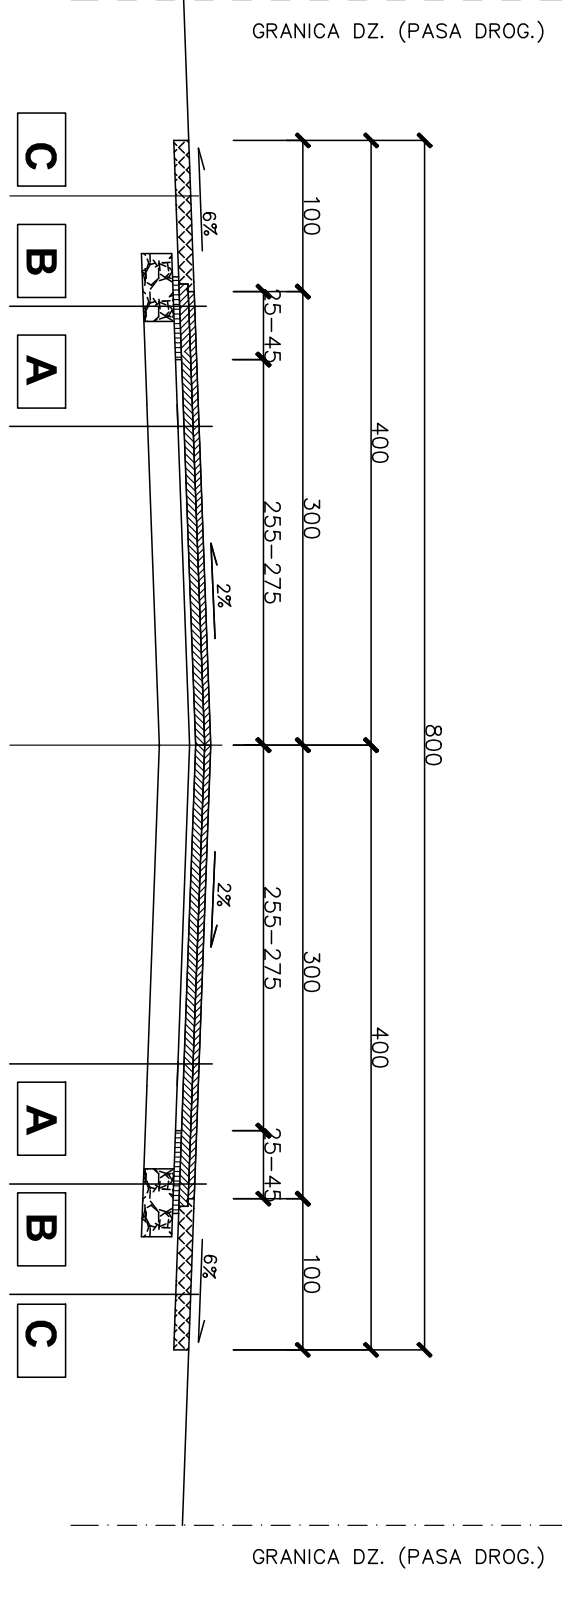

PPH **AWIS** SP. Z O.O.
ul. Wierzbowa 24 65-376 Zielona Góra
tel. 662 04 22 54 ; mail. awis@onet.com.pl

PRZEBUDOWA DROGI POWIATOWEJ NR 1331D
DOMANOWICE - UJEŹDZIEC WIELKI
PRZEKROJE NORMALNE

IMIĘ I NAZWISKO UPRAWNIEDZONA PODPIS

PROJEKTOWAŁ mgr inż. Krzysztof Sędzia 30/04/2004

OPRACOWAŁ

Data: 08.2018 Skala: 1:50 Nr rys. D-3/3