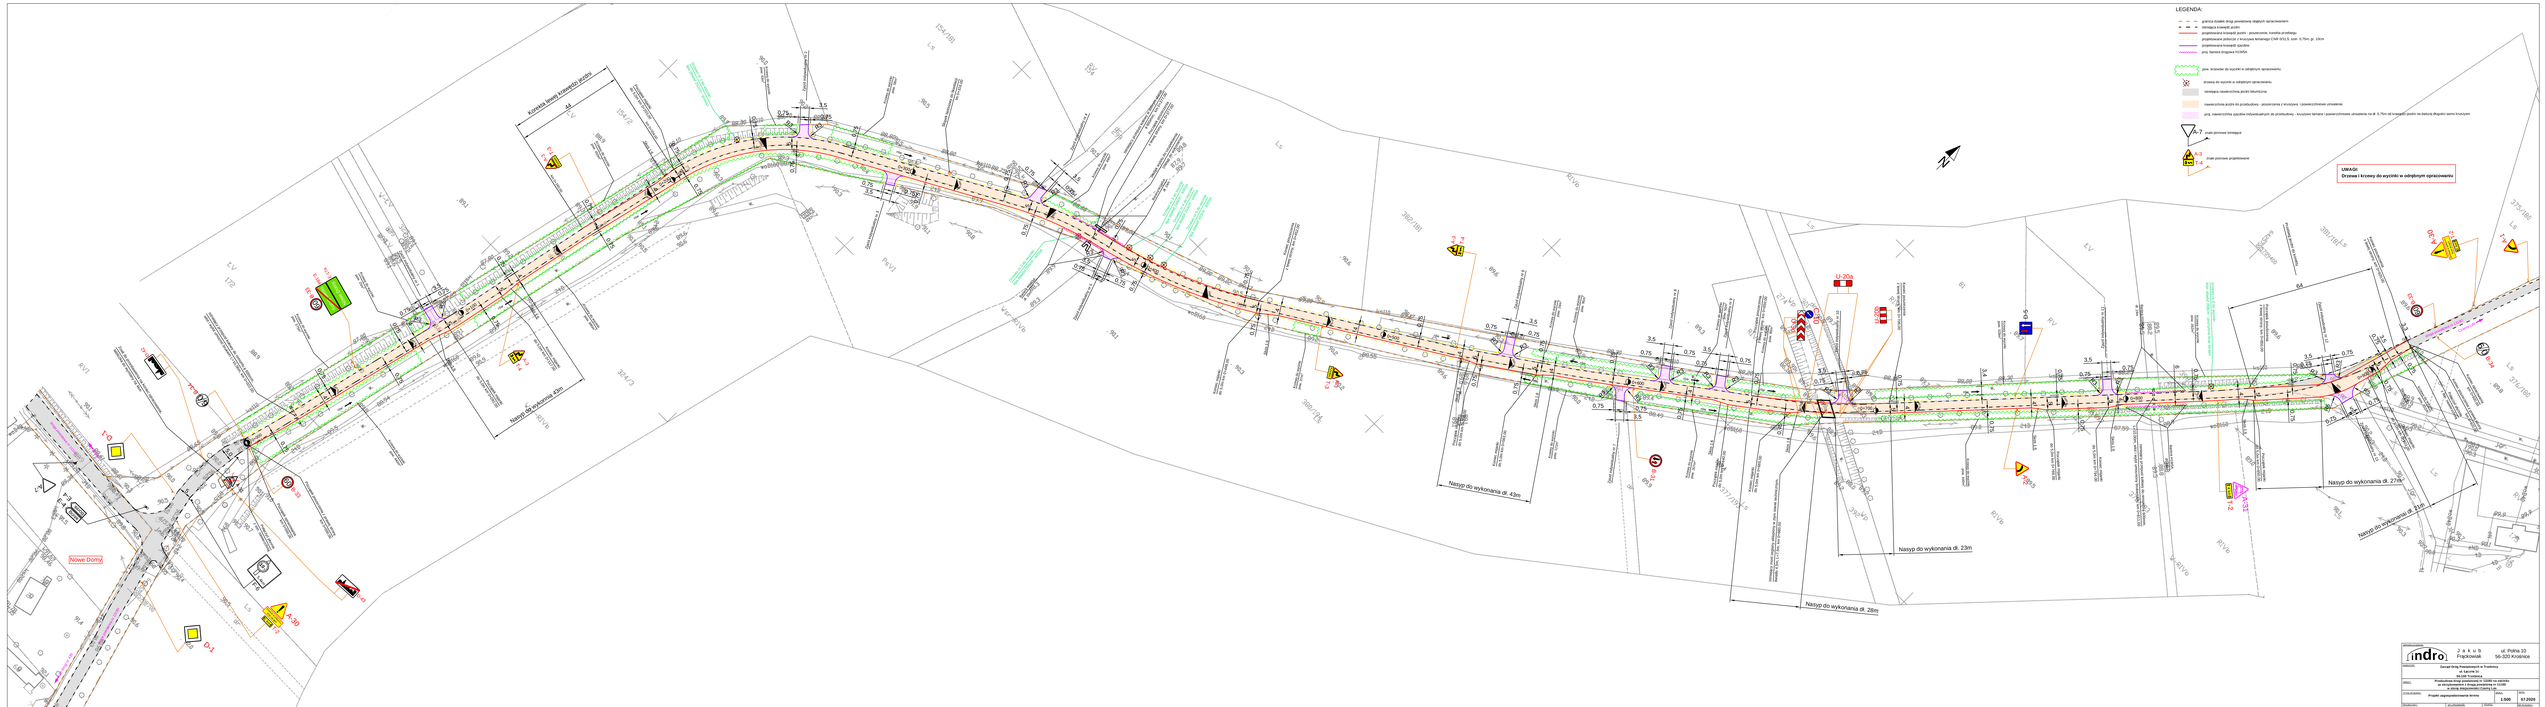

Nowe Domy
do drogi nr 439
droga powiatowa nr 1319D
droga powiatowa nr 1110D
Borek
E-4
A-7
D-1
D-42
B-34
B-33
E-18a
E-17a
Nowe Domy
T-2
A-30
Drzewa w pobliżu brak skrajni
1 km
F-6
5,4km
D-43
A-31
Znak do przestawienia na koniec opracowania, tabliczka do wymiany na 4km
Istniejący przepust kołowy do remontu ϕ 600mm, L=10,00m, wlot i wylot umocnić brukiem km 0+022,00
Połączyć płynnie z istn. nawierzchnią
Początek opracowania km 0+000,00
Początek poszerzenia z prawej strony km 0+000,00
Krzewy do wycinki pow. 440m²
Krzewy do wycinki pow. 375m²
Krzewy do wycinki pow. 25m²
Krzewy do wycinki pow. 880m²
Krzewy do wycinki pow. 45m²
Zjazd indywidualny nr 1
Początek mijanki do 5,0m km 0+092,00
Koniec mijanki do 5,0m km 0+117,00
Nasyp do wykonania dł. 43m
A-3
T-4
T-3
Koniec
Korekta lewej krawędzi jezdni
44
km 0+160,00
km 0+204,00
Początek mijanki do 5,0m km 0+203,00
Skos 1:6
rów
Drzewo nr 1 do wycinki lipa obwód 252cm - posusz
Krzewy do wycinki pow. 43m²
Zjazd indywidualny nr 2
Zjazd indywidualny nr 3
Krzewy do wycinki pow. 58m²
Słupek betonowy do likwidacji km 0+316,00
Drzewo nr 2 do wycinki lipa obwód 255cm - kolizja
Bariera H1W5A dł. 20m
Zjazd indywidualny nr 4
Zjazd indywidualny nr 5
Krzewy do wycinki pow. 49m²
Istniejący przepust kołowy w dobrym stanie ϕ 600mm, km 0+377,00
Początek poszerzenia z lewej strony, km 0+377,00
Bariera H1W5A dł. 24m
Ślożek wylotu do uzupełnienia (nasyp do wykonania)
Drzewo nr 3 do wycinki lipa obwód 248cm - kolizja
Drzewo nr 4 do wycinki lipa obwód 254cm - kolizja
Drzewo nr 5 do wycinki lipa obwód 202cm - kolizja
Koniec mijanki do 5,0m km 0+448,00
Koniec poszerzenia z lewej strony, km 0+452,00
Krzewy do wycinki pow. 37m²
Początek mijanki do 5,0m km 0+538,00
Koniec mijanki do 5,0m km 0+563,00
Nasyp do wykonania dł. 43m
Krzewy do wycinki pow. 121m²
Zjazd indywidualny nr 6
Krzewy do wycinki pow. 24m²
Krzewy do wycinki pow. 95m²
Zjazd indywidualny nr 7
B-31
Krzewy do wycinki pow. 207m²
Zjazd indywidualny nr 8
Zjazd indywidualny nr 9
Krzewy do wycinki pow. 50m²
Początek mijanki do 5,0m km 0+640,00
Koniec mijanki do 5,0m km 0+665,00
Początek poszerzenia z lewej strony, km 0+650,00
Krzewy do wycinki pow. 80m²
Istniejący most ceglany sklepiony w złym stanie technicznym, światło 4,5m, L=7,5m, km 0+680,00
U-3d
C-10
Zjazd indywidualny nr 10
U-20a
U-20b
Koniec poszerzenia z lewej strony, km 0+706,00
Nasyp do wykonania dł. 28m
Nasyp do wykonania dł. 23m
Krzewy do wycinki pow. 440m²
Krzewy do wycinki pow. 328m²
D-5
A-2
Początek mijanki do 5,0m km 0+769,00
Koniec mijanki do 5,0m km 0+794,00
Zjazd indywidualny nr 11
Istniejący przepust kołowy do remontu ϕ 600mm, L=10,00m, wlot i wylot umocnić brukiem, km 0+811,00
Bariera H1W5A dł. 24m
Krzewy do wycinki pow. 262m²
Drzewo nr 6 do wycinki klon obwód 208cm - pochylone brak skrajni
T-2
A-31
4 km
Początek mijanki do 5,0m km 0+850,00
Początek poszerzenia z lewej strony, km 0+850,00
64
Przebieg jezdni do korekty
Zjazd indywidualny nr 12
Zjazd indywidualny nr 13
Koniec mijanki do 5,0m km 0+903,00
Krzewy do wycinki pow. 402m²
Połączyć płynnie z istn. nawierzchnią
Koniec poszerzenia z prawej strony km 0+920,00
Koniec opracowania km 0+920,00
Koniec poszerzenia z lewej strony, km 0+920,00
Nasyp do wykonania dł. 27m
Nasyp do wykonania dł. 21m
B-33
B-34
A-30
A-1
Czarny Las
0+000
0+100
0+200
0+300
0+400
0+500
0+600
0+700
0+800
0+900
R3
R5
0,75
3,5
5
4
N

LEGENDA:

- granica działek drogi powiatowej objętych opracowaniem
- istniejąca krawędź jezdni
- projektowana krawędź jezdni - poszerzenie, korekta przebiegu
- projektowane pobocze z kruszywa łamanego CNR 0/31,5, szer. 0,75m, gr. 10cm
- projektowana krawędź zjazdów
- proj. bariera drogowa H1W5A
- pow. krzewów do wycinki w odrębnym opracowaniu
- drzewa do wycinki w odrębnym opracowaniu
- istniejąca nawierzchnia jezdni bitumiczna
- nawierzchnia jezdni do przebudowy - poszerzenia z kruszywa i powierzchniowe utrwalenie
- proj. nawierzchnia zjazdów indywidualnych do przebudowy - kruszywo łamane i powierzchniowe utrwalenie na dł. 0,75m od krawędzi jezdni na dalszej długości samo kruszywo
- A-7 znaki pionowe istniejące
- A-3 T-4 znaki pionowe projektowane

UWAGI:
Drzewa i krzewy do wycinki w odrębnym opracowaniu

Jednostka projektowa

indro

Jakub Frąckowiak
ul. Polna 10
56-320 Krośnice

INWESTOR:
Zarząd Dróg Powiatowych w Trzebnicy
ul. Łączna 1c
55-100 Trzebnica

OBIEKT:
Przebudowa drogi powiatowej nr 1319D na odcinku za skrzyżowaniem z drogą powiatową nr 1110D w stonę miejscowości Czarny Las

TYTUŁ RYSUNKU:
Projekt zagospodarowania terenu

SKALA: **1:500**

DATA: **07.2020**

PROJEKTANT:
mgr inż. Jakub Frąckowiak

NR UPRAWNIEŃ:
WKP/0121/PWOD/18

PODPIS:

NR RYSUNKU:
Rys. nr 2