



Przekrój konstrukcyjny jezdni drogi nr 1319D do przebudowy

skala 1:50

Przekrój daszkowy

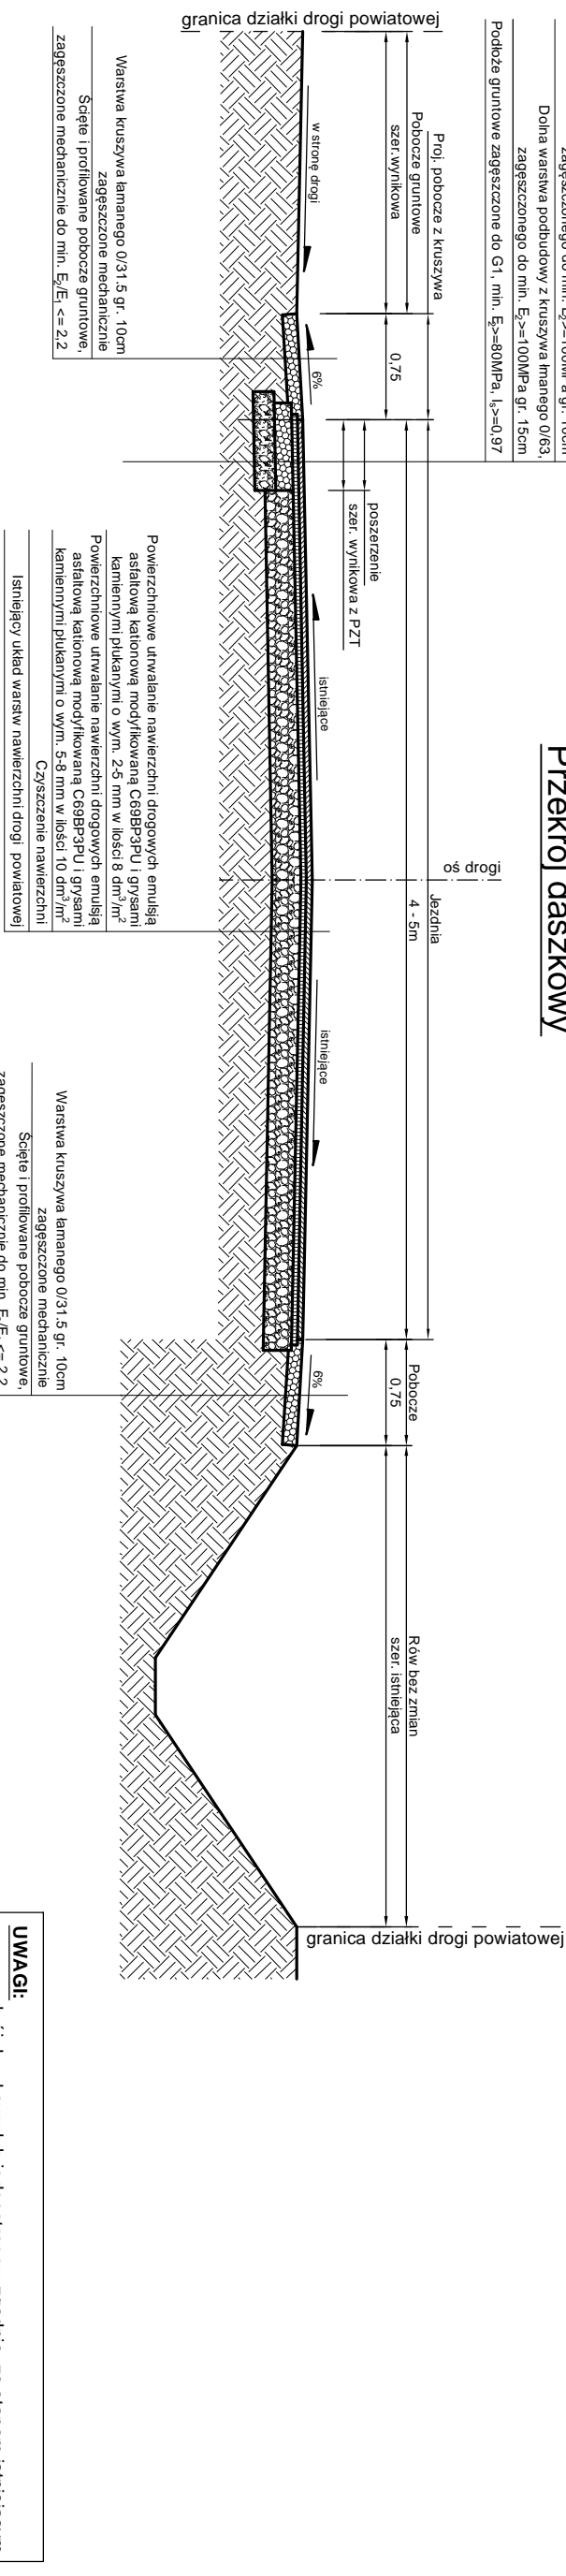

Przekrój jednostronny

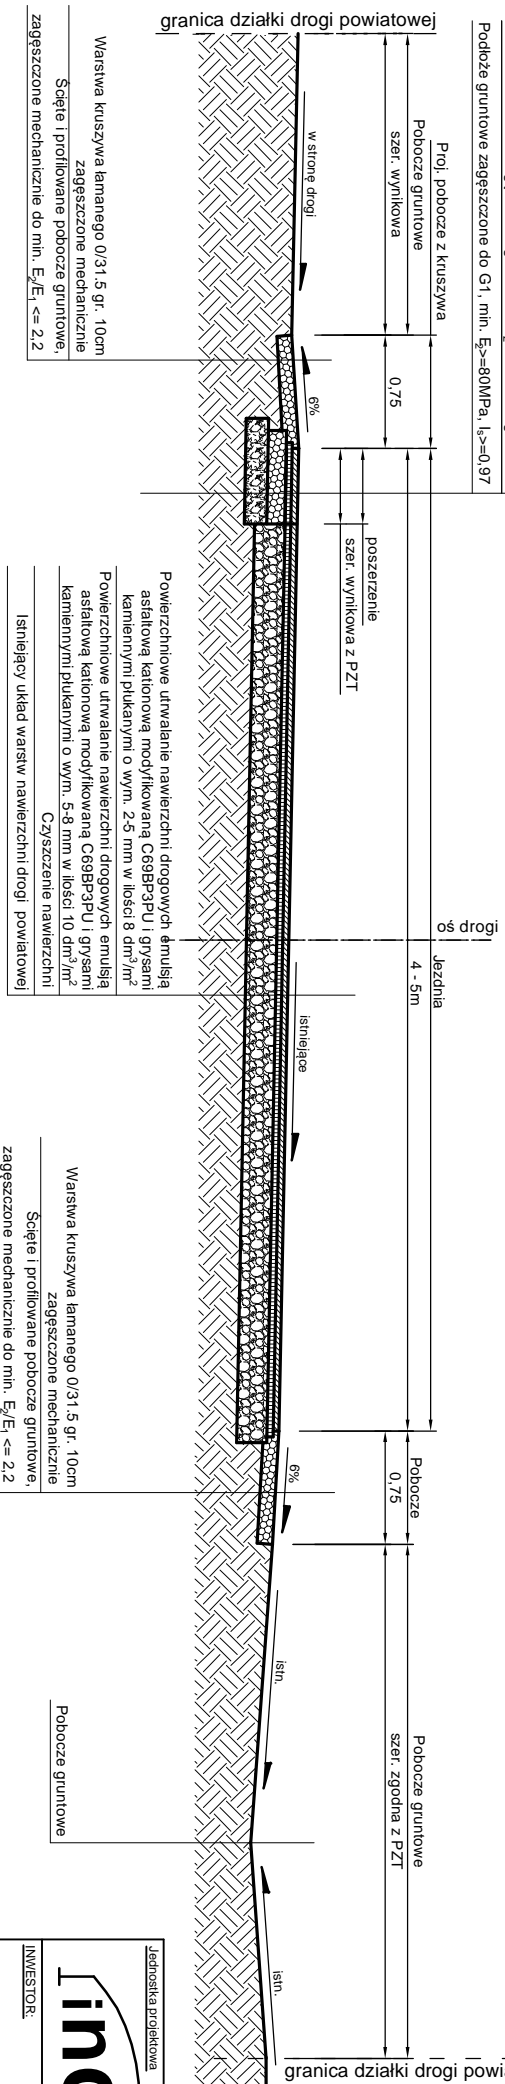

Przed wykonaniem powierzchniowego utrwalenia wykonać remont cząstkowy istniejącej nawierzchni bitumicznej emulsją asfaltową kationową modyfikowaną C69BP3PU i grysami kamiennymi płukanyymi o wym. 8-11 mm przy udziale remontera drogowego typu "Patcher" w ilości 50t z oczyszczeniem miejsc naprawianych.

Jednostka projektowa			
indro			
J a k u b Frąckowiak		ul. Polna 10 56-320 Krośnice	
INWESTOR:			
Zarząd Dróg Powiatowych w Trzebnicy ul. Łączna 1c 55-100 Trzebnica			
OBJEKT:			
Przebudowa drogi powiatowej nr 1319D na odcinku za skrzyżowaniem z drogą powiatową nr 1110D w stonę miejscowości Czarny Las			
TYTUŁ RYSUNKU:			
Przekrój konstrukcyjny jezdni drogi nr 1319D do przebudowy		SKALA:	DATA:
PROJEKTANT:		1:50	07.2020
mgr inż. Jakub Frąckowiak		NR UPRAWNIENI:	NR RYSUNKU:
WKP/0121/PWOD/18			Rys. nr 3.1