


Przekrój konstrukcyjny zjazdu do przebudowy - z mieszanki mineralno-asfaltowej

skala 1:50

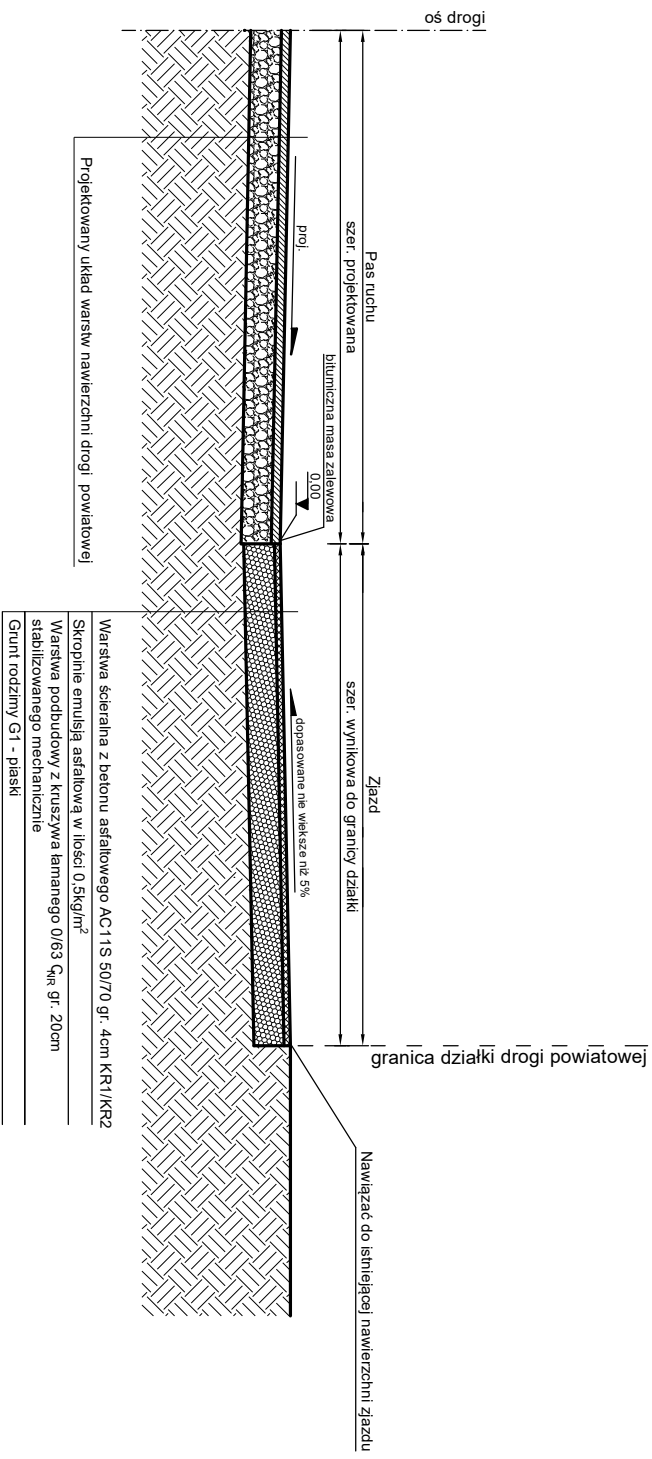

Jednostka projektowa			
		J a k u b	
INWESTOR:		Fraczkowiak	
Zarząd Dróg Powiatowych w Trzebnicy		ul. Polna 10	
55-100 Trzebnica		56-320 Krośnice	
OBIEKT:			
Przebudowa drogi powiatowej nr 1321D			
Ruda Żmigrodzka ETAP I			
TYTUŁ RYSUNKU:			
Przekrój konstrukcyjny zjazdu do przebudowy -			
z mieszanki mineralno-asfaltowej			
PROJEKTANT:		SKALA:	
mgr inż. Jakub Fraczkowiak		1:50	
NR UPRAWNIEN:		DATA:	
WKP/0121/PWOD/18		03.2020	
FOPBS:		NR RYSUNKU:	
		Rys. nr 3.2	