


Przekrój konstrukcyjny zjazdu

skala 1:50

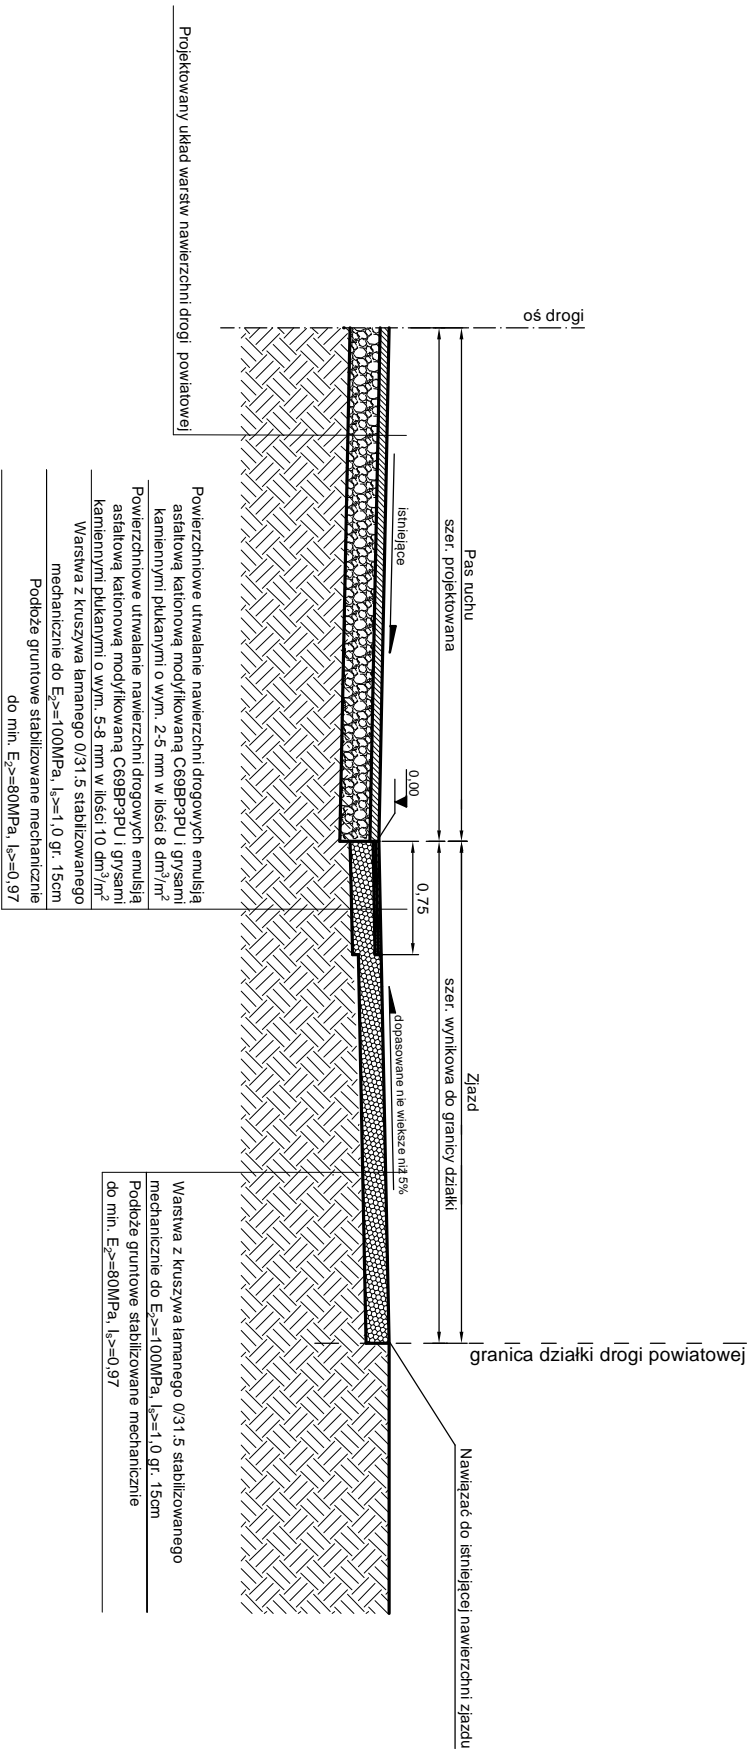

Jednostka projektowa

indro

J a k u b
Frąckowiak ul. Polna 10
56-320 Krośnice

INWESTOR:

Zarząd Dróg Powiatowych w Trzebnicy
ul. Łączna 1c
55-100 Trzebnica

OBIEKT:

Przebudowa drogi powiatowej nr 1319D na odcinku
za skrzyżowaniem z drogą powiatową nr 1110D
w stonę miejscowości Czarny Las

TYTUL RYSUNKU:

Przekrój konstrukcyjny zjazdu

SKALA:

1:50

DATA:

07.2020

PROJEKTANT:

mgr inż. Jakub Frąckowiak

NR UPRAWNIENI:

WK/P0121/PWOD/18

PODPIS:

NR RYSUNKU:

Rys. nr 3.2