Przekrój podłużny drogi nr 1319D

od km 0+000,00 do km 0+920,00

Skala 1: 100/1000

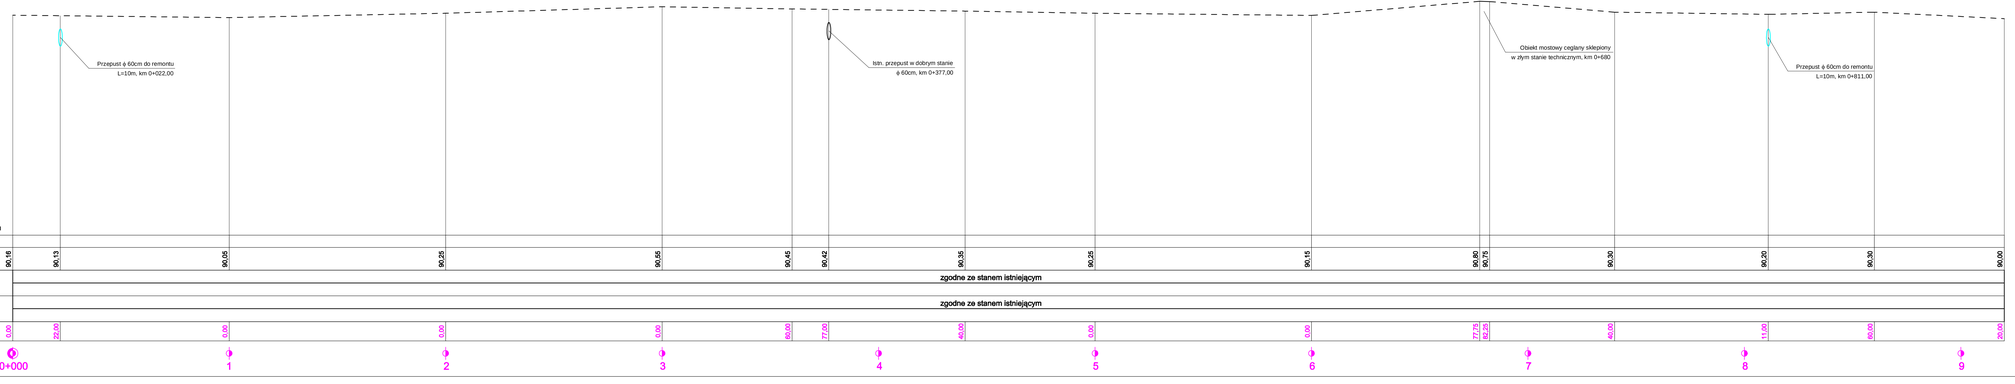

UWAGI:

Wszystkie wymiary i rzędne należy sprawdzić na budowie, a w przypadku wystąpienia różnic projektowany układ należy dostosować do stanu istniejącego, zachowując zasady zawarte w projekcie.

Zachować istniejące pochylenia podłużne i poprzeczne.

Połączyć płynnie istniejącą nawierzchnię z projektowaną.

Rowy i przpusty pod zjazdami pozostają bez zmian.

Legenda:

istniejąca nawierzchnia w osi jezdni

JEDNOSTKA PROJEKTOWA	indro Jakub Frąckowiak	ul. Polna 10 56-320 Krośnice	
INWESTOR:	**Zarząd Dróg Powiatowych w Trzebnicy ul. Łączna 1c 55-100 Trzebnica**		
OBIEKT:	**Przebudowa drogi powiatowej nr 13190 na odcinku za skrzyżowaniem z drogą powiatową nr 11160 w stronę miejscowości Czarny Las**		
TYTUŁ RYSUNKU: Przekrój podłużny		SKALA: **1:1000/100**	DATA: **07.2020**
PROJEKTANT: mgr inż. Jakub Frąckowiak	UPRAWNIENIE: **WKP/0122/UPWOD/18**	RODZAJ:	NR RYSUNKU: **Rys. nr 5**