


# Widok z góry zjazdu publicznego

skala 1:100

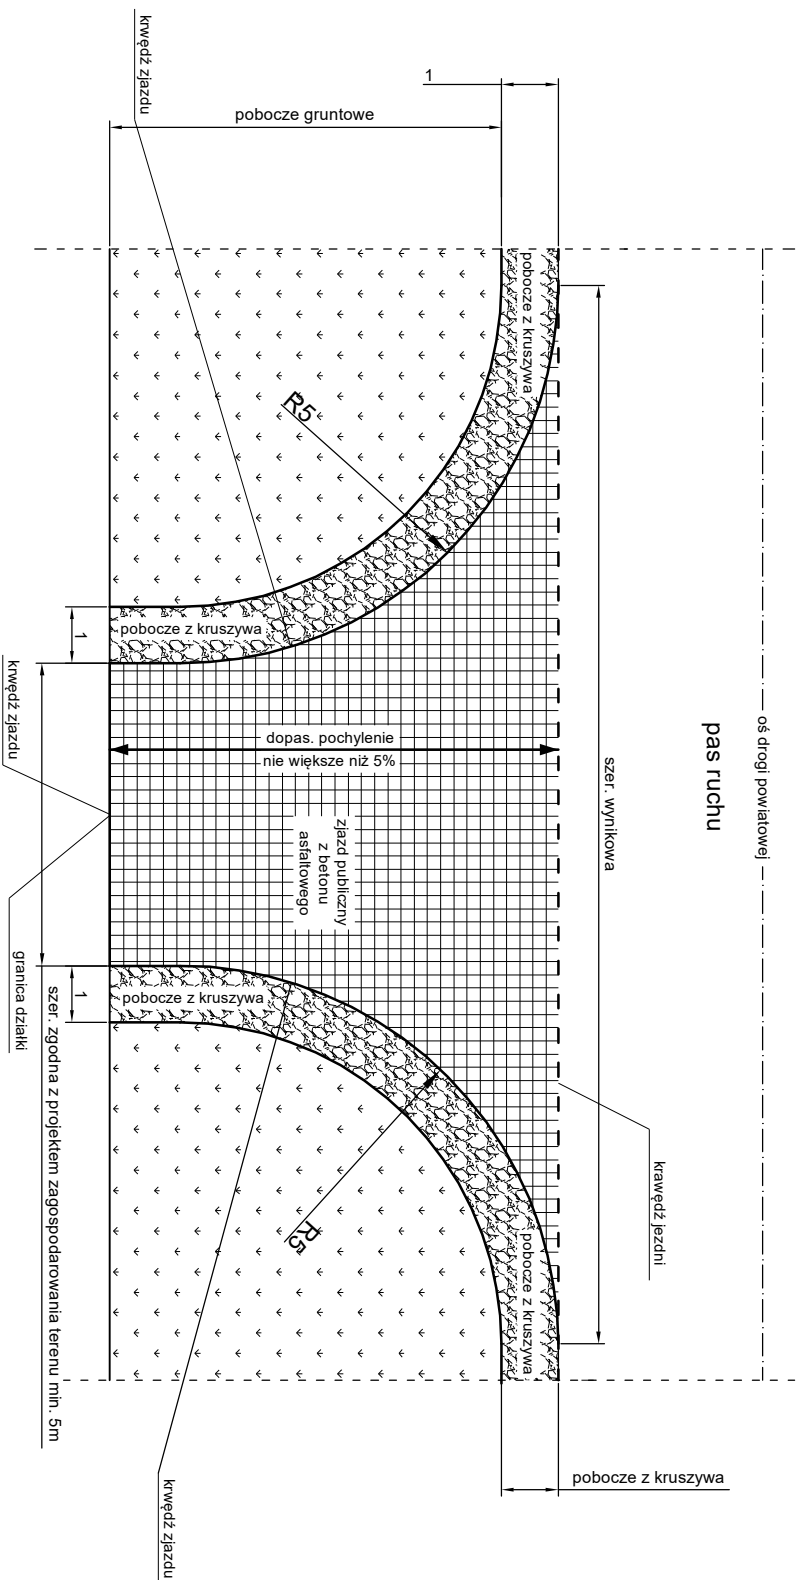

Jednostka projektowa

**indro**

J a k u b  
Frąckowiak

ul. Polna 10  
56-320 Krośnice

INWESTOR:

Zarząd Dróg Powiatowych w Trzebnicy  
ul. Łączna 1c  
55-100 Trzebnica

OBIEKT:

Przebudowa drogi powiatowej nr 1321D  
Ruda Żmigrodzka ETAP I

TYTUŁ RYSUNKU:

Widok z góry zjazdu publicznego

SKALA:

1:100

DATA:

05.2020

PROJEKTANT:

mgr inż. Jakub Frąckowiak

NR UPRAWNIENI:

WKP/0121/PWOD/18

PODPIS:

NR RYSUNKU:  
Rys. nr 4.2