Przekrój konstrukcyjny w km 0+050

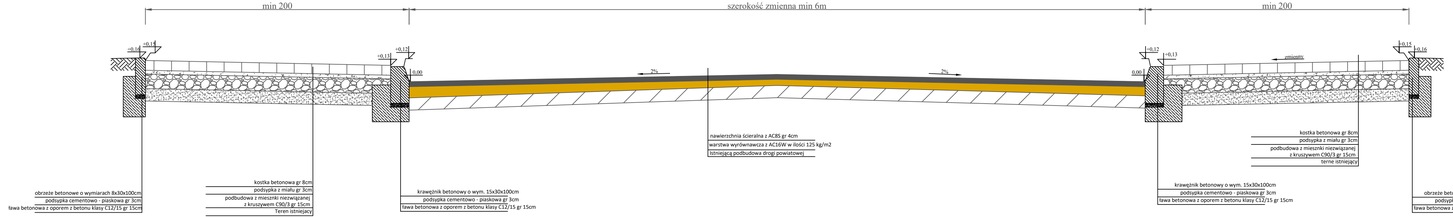

Przekrój konstrukcyjny przez zjazd

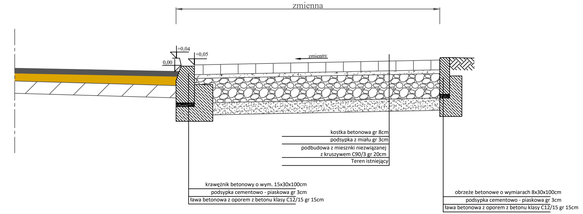

Przekrój konstrukcyjny w km 0+320

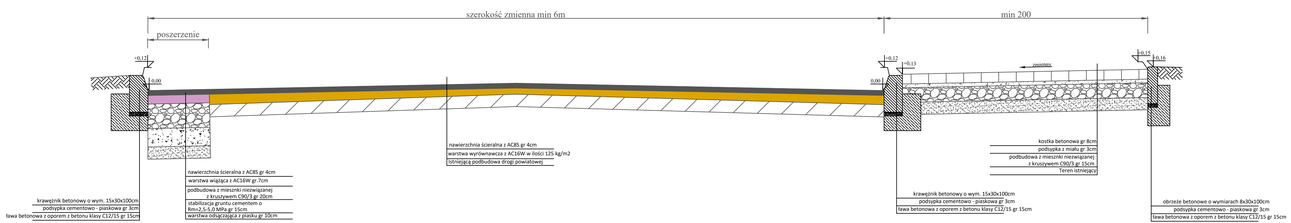

Studnia kanalizacyjna z PP f600 z włazem żeliwnym D400

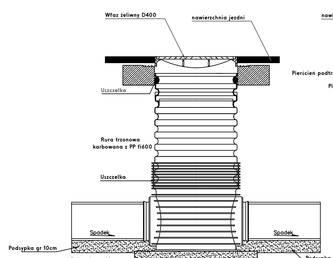

Wpust deszczowy z włazem żeliwnym D400

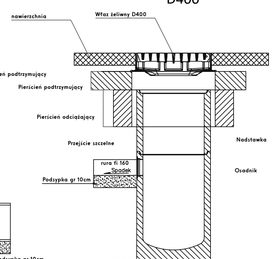

a-via Adam Ozimina tel. 602470302
Marii Skłodowskiej-Curie 31/9 NIP. 916-161-86-88
55-120 Obornki Śląskie

Inwestor:
Zarząd Dróg Powiatowych w Trzebnicy
ul. Łączna 1e
55-100 Trzebnica

Obiekt:
Droga powiatowa nr 1347D ul. Żmigrodzka w m. Prusice Gm. Prusice

Temat rysunku: Przekroje konstrukcyjne

Lokalizacja: Gmina Prusice dz. 662/1, 663, 677 AM-1 obręb Prusice w miejscowości Prusice

Branża: Drogi | Studium: Projekt budowlano - wykonawczy

Zespół projektowy | Uprawnienia | Podpis

Opracował: mgr inż. Adam Ozimina

Skala: 1:20 | Data: Marzec 2019r. | Nr rysunku: 3