



Profil podłużny ul. Żmigrodzka

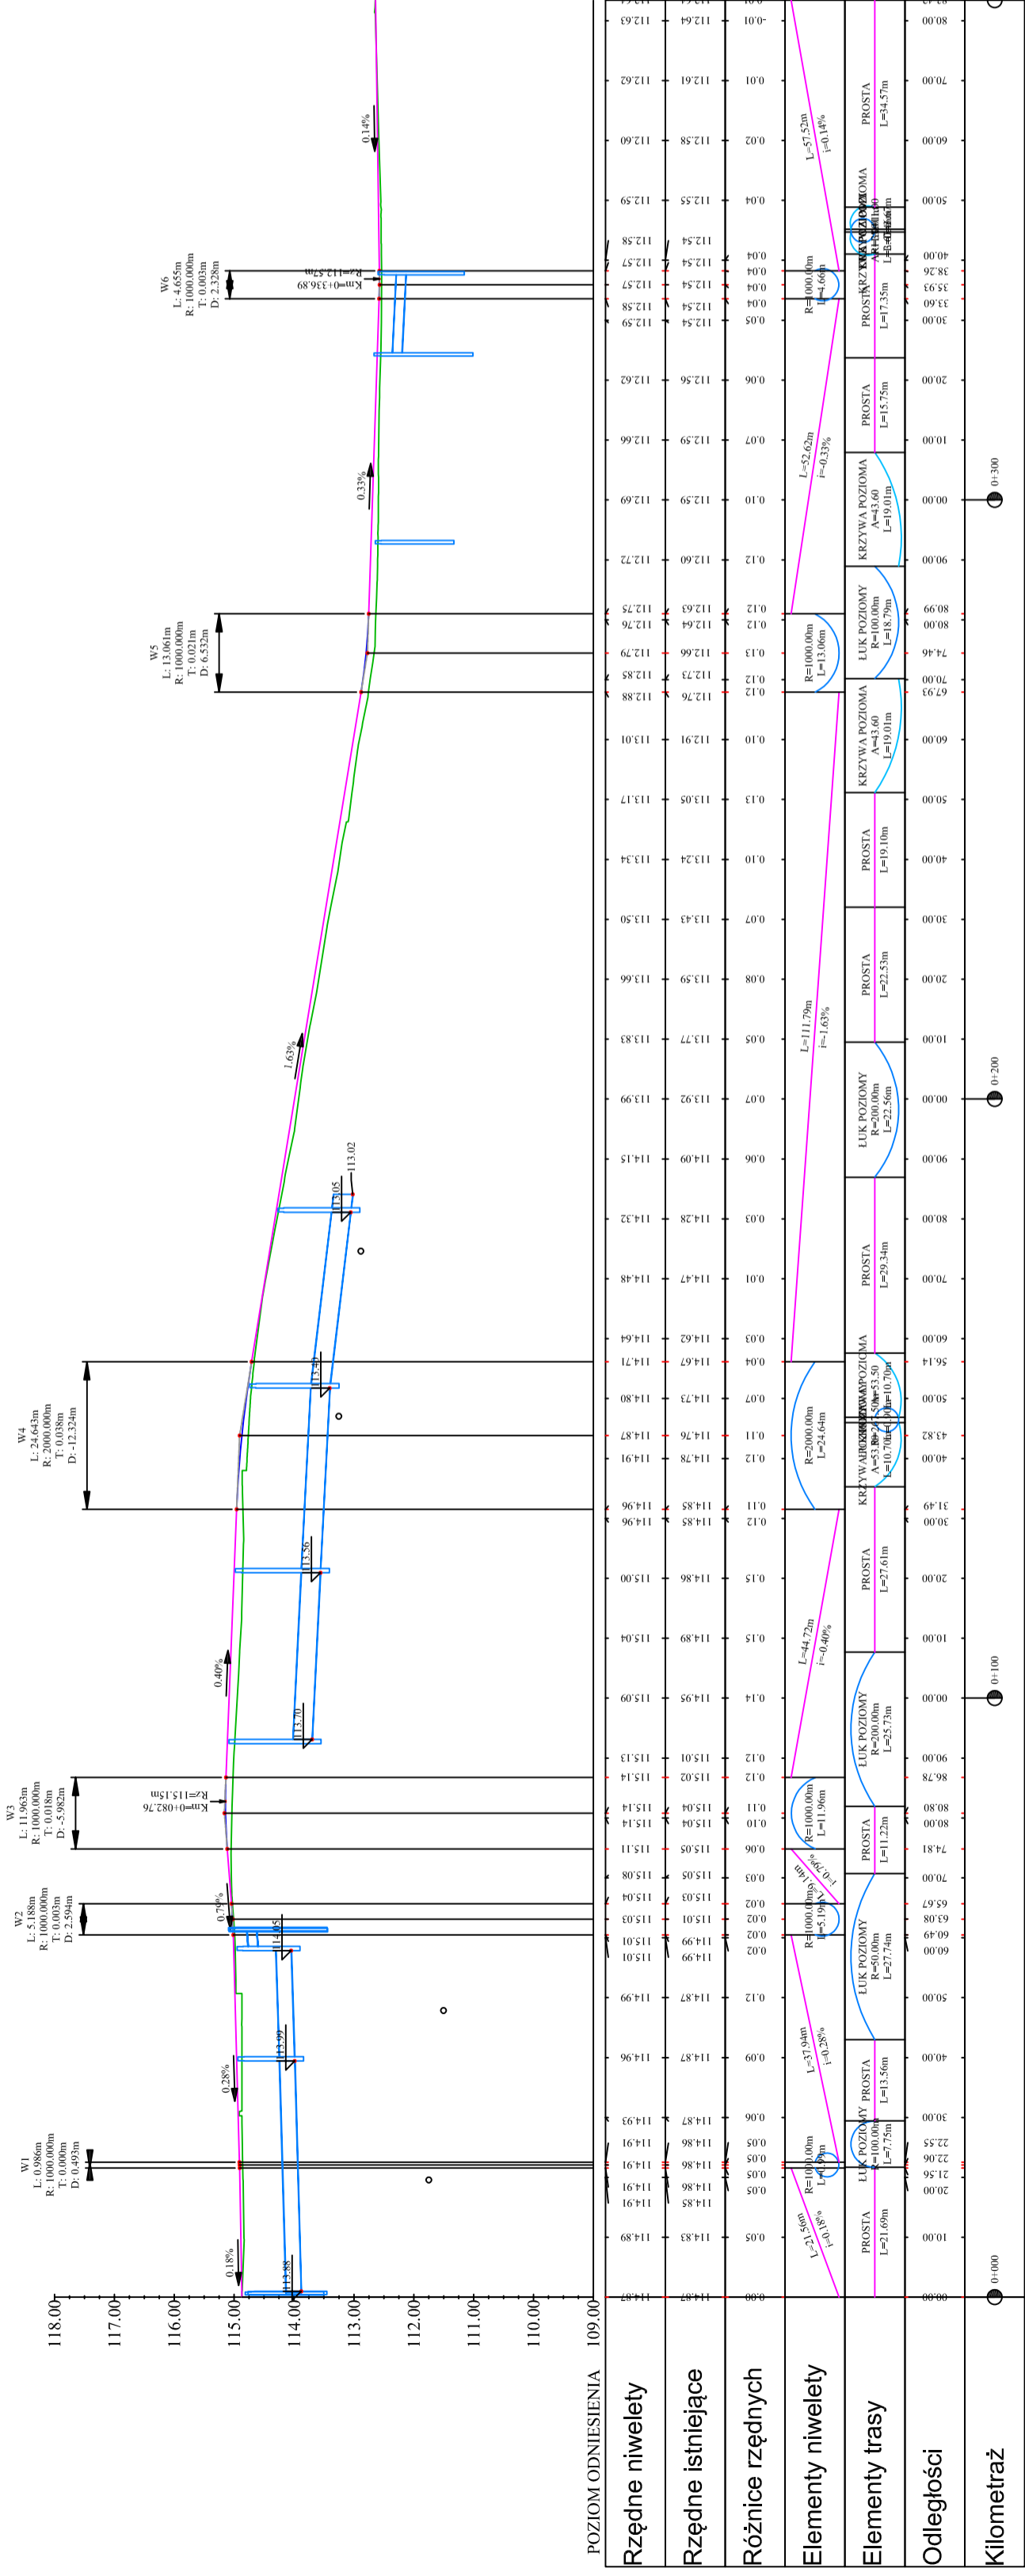

	a-via Adam Ozimina tel. 602470302 Marii Skłodowskiej-Curie 31/9 NIP. 916-161-86-88 55-120 Oborniki Śląskie
	Zarząd Dróg Powiatowych w Trzebnicy ul. Łączna 1c 55-100 Trzebnica
Inwestor:	Obiekt:
Temat:	Droga powiatowa nr 1347D ul. Żmigrodzka w m. Prusice Gm. Prusice
rysunek:	Profil podłużny
Lokalizacja:	Gmina Prusice dz. 662/1, 663, 677 AM-1 obręb Prusice w miejscowości Prusice
Branża:	Drogi
Opracował:	Zespół projektowy
mgr inż. Adam Ozimina	Podpis
Data:	Marzec 2019r.
Skala:	1:100/1000
Nr rysunku	4