




### PRZEKRÓJ KONSTRUKCYJNY A - A

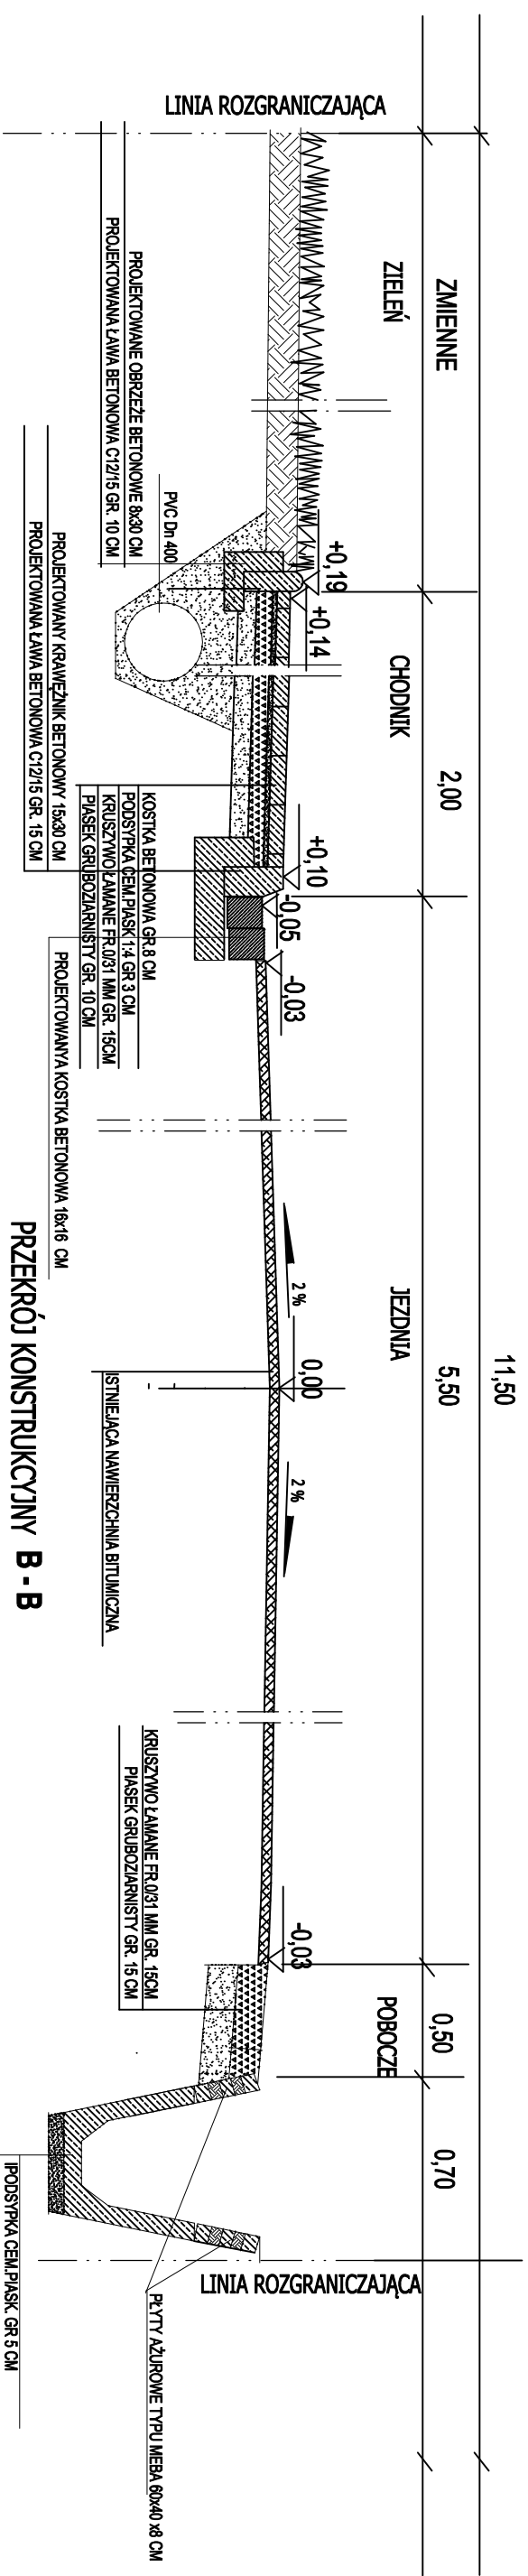


### PRZEKRÓJ KONSTRUKCYJNY B - B

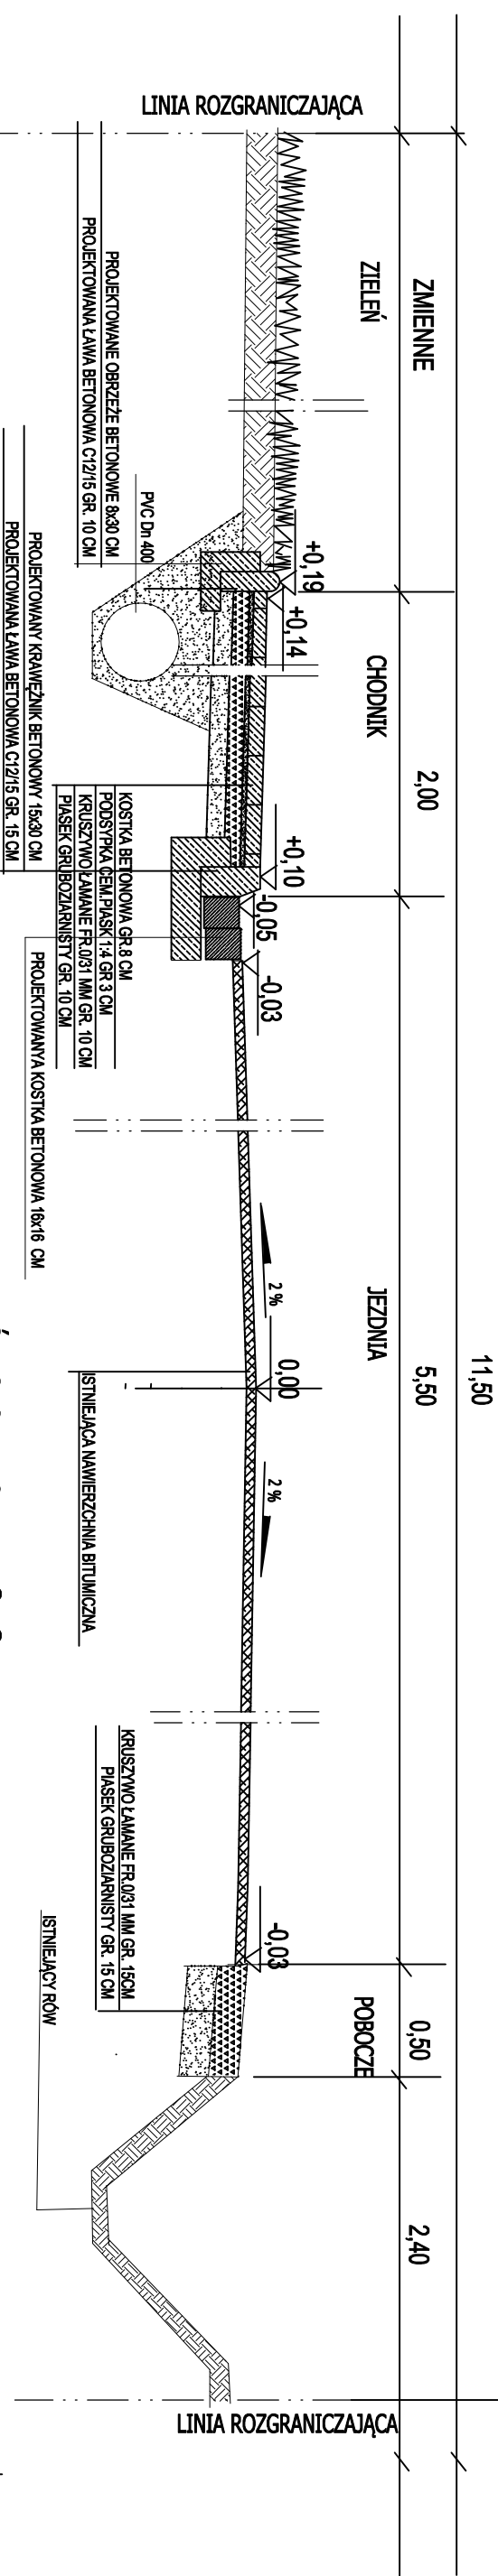

### PRZEKRÓJ KONSTRUKCYJNY C - C

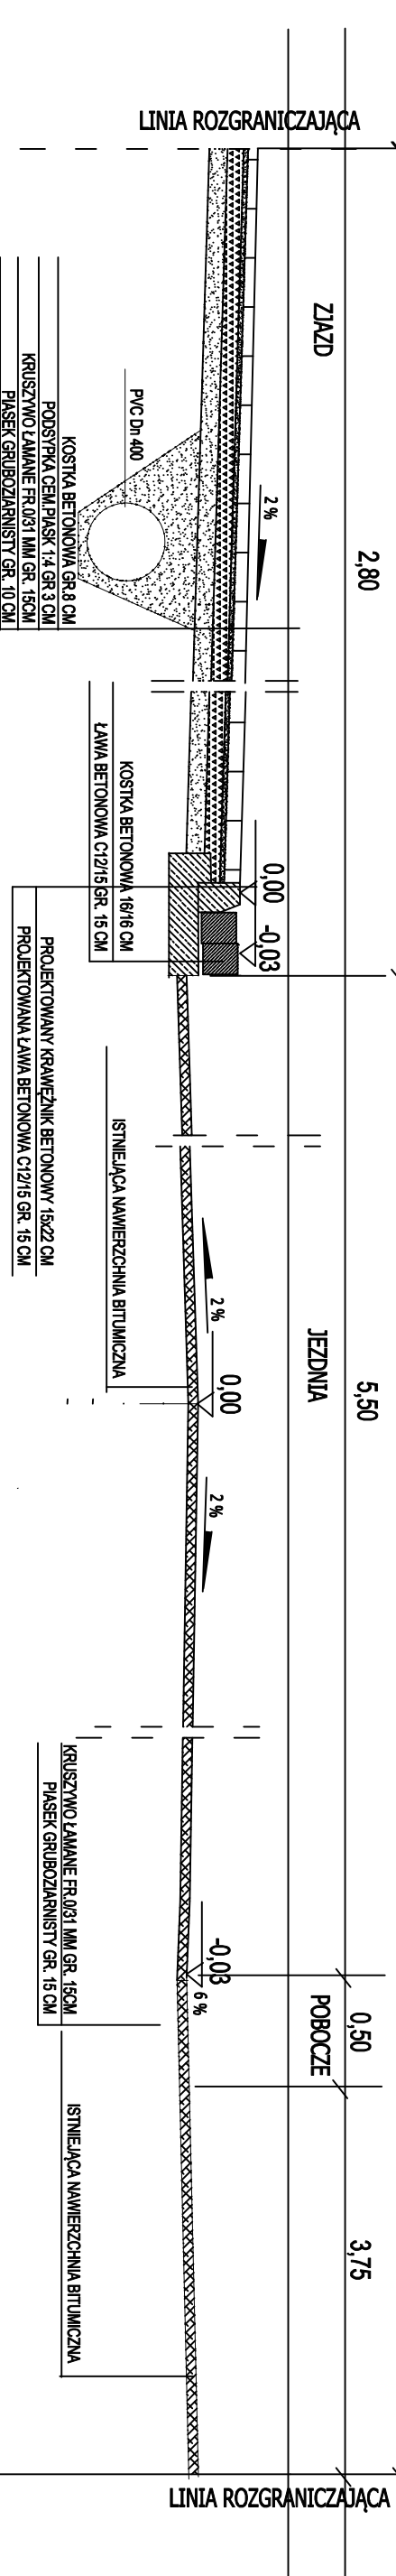

### PRZEKRÓJ KONSTRUKCYJNY D - D

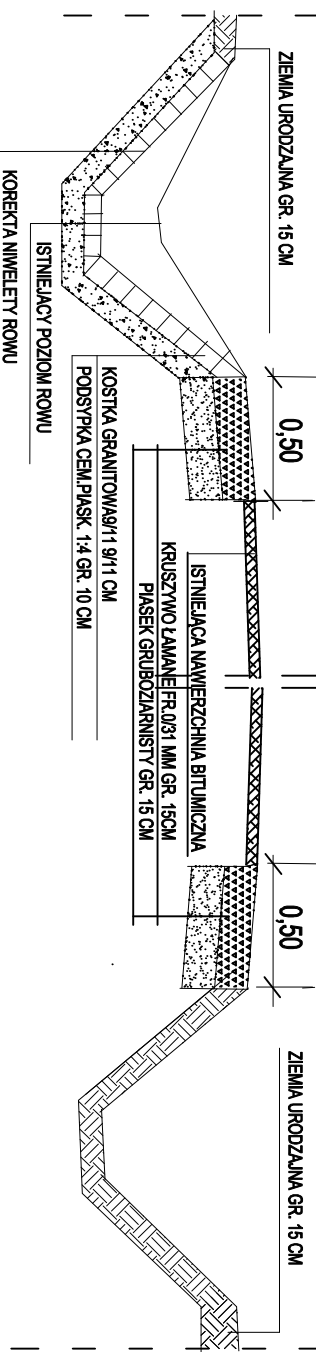

<b>Investor</b>	ZARZĄD DRÓG POWIATOWYCH 55-100 Trzebnica, ul. Łęczna 1 e	<b>Stadium</b>	PW
<b>Investycja</b>	Budowa chodnika przy drodze powiatowej nr 1369 D w Szewcach ul. Nowa cz.dz.435 obręb Szewce	<b>Temat</b>	PROJEKT DROGOWY
<b>Treść</b>	PRZEKROJE KONSTRUKCYJNE		
<b>Funkcja</b>	Imię i nazwisko	Uprawnienia	Data
<b>Projektant</b>	mgr inż. Stanisław Seidel	85774 WZDP	10.2020
<b>Sprawdzający</b>	inż. Kwiryna Frąckowiak	169/75 Wwm	10.2020
			Skala: 1:50 Nr rys.4