


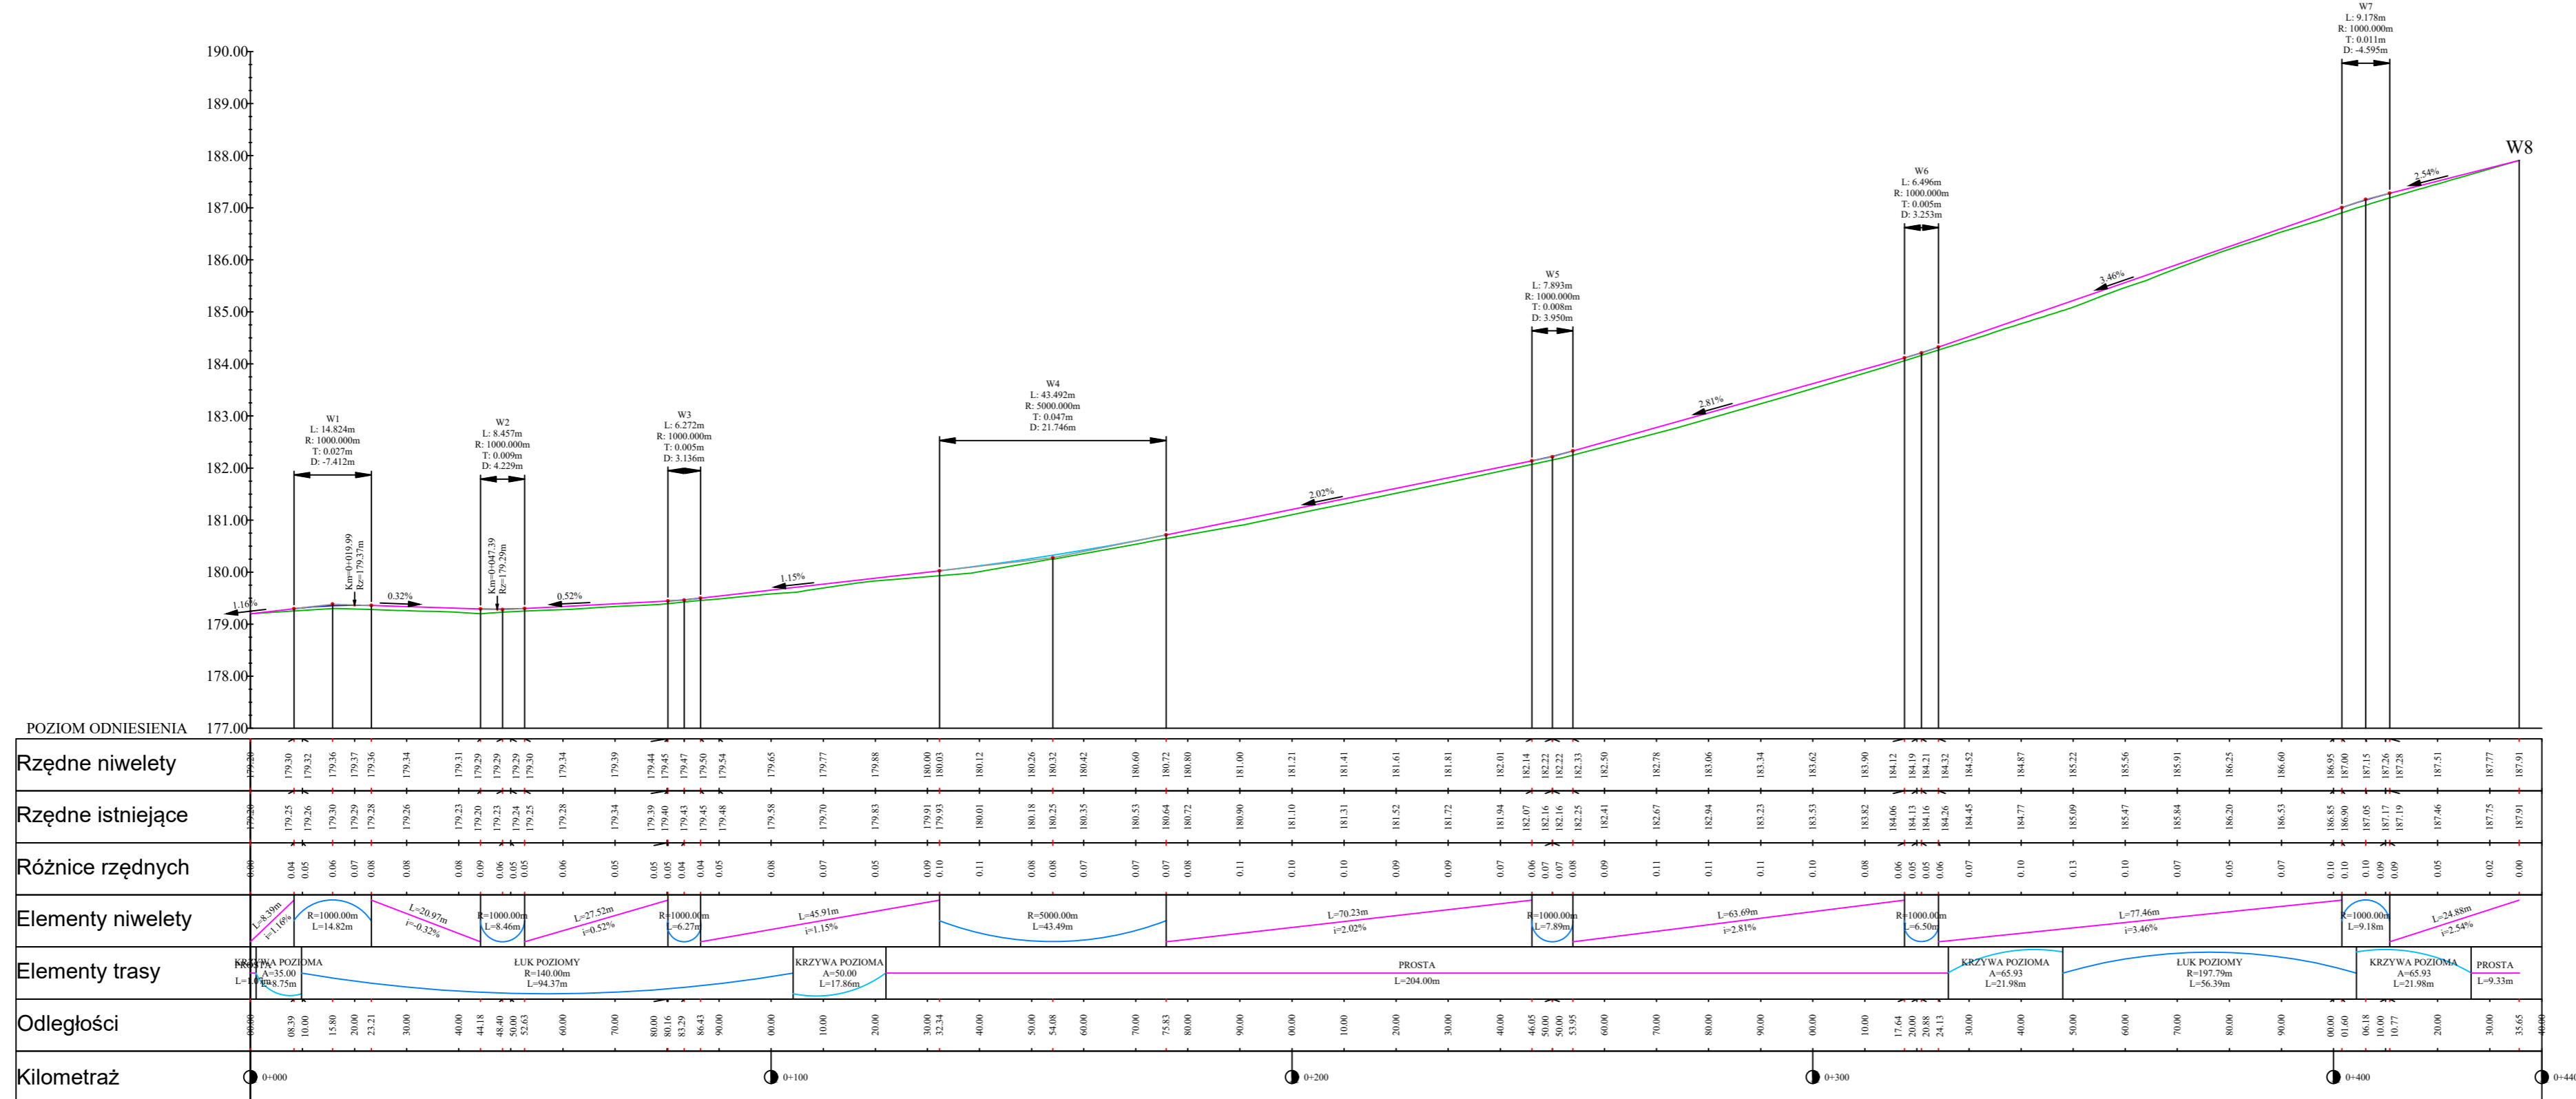

Profil podłużny - oś DP 1345D



		a-via Adam Ozimina ul. Dębowa 5a 55-120 Oborniki Śląskie		tel. 602470302 NIP. 916-161-86-88	
Inwestor:		 Zarząd Dróg Powiatowych w Trzebnicy ul. Łączna 1c 55-100 Trzebnica			
Nazwa zadania: Przebudowa drogi powiatowej nr 1345D Marcinowo - Rzepotowice etap II droga dojazdowa do gruntów rolnych					
Temat rysunku: Profil podłużny					
Lokalizacja: dz. nr 229 AM-1 obręb Marcinowo, 25/1 AM-1 obr. Rzepotowice Gmina Trzebnica					
Branża: Drogi		Studium: Projekt budowlany			
Opracował: mgr inż. Adam Ozimina		Zespół projektowy		Uprawnienia DOŚ/0345/PBD/17	
Skala: 1:100/1000		Data: Kwiecień 2021r.		Nr rysunku 4	