




Przekrój konstrukcyjny przez zjazd
km 0+390

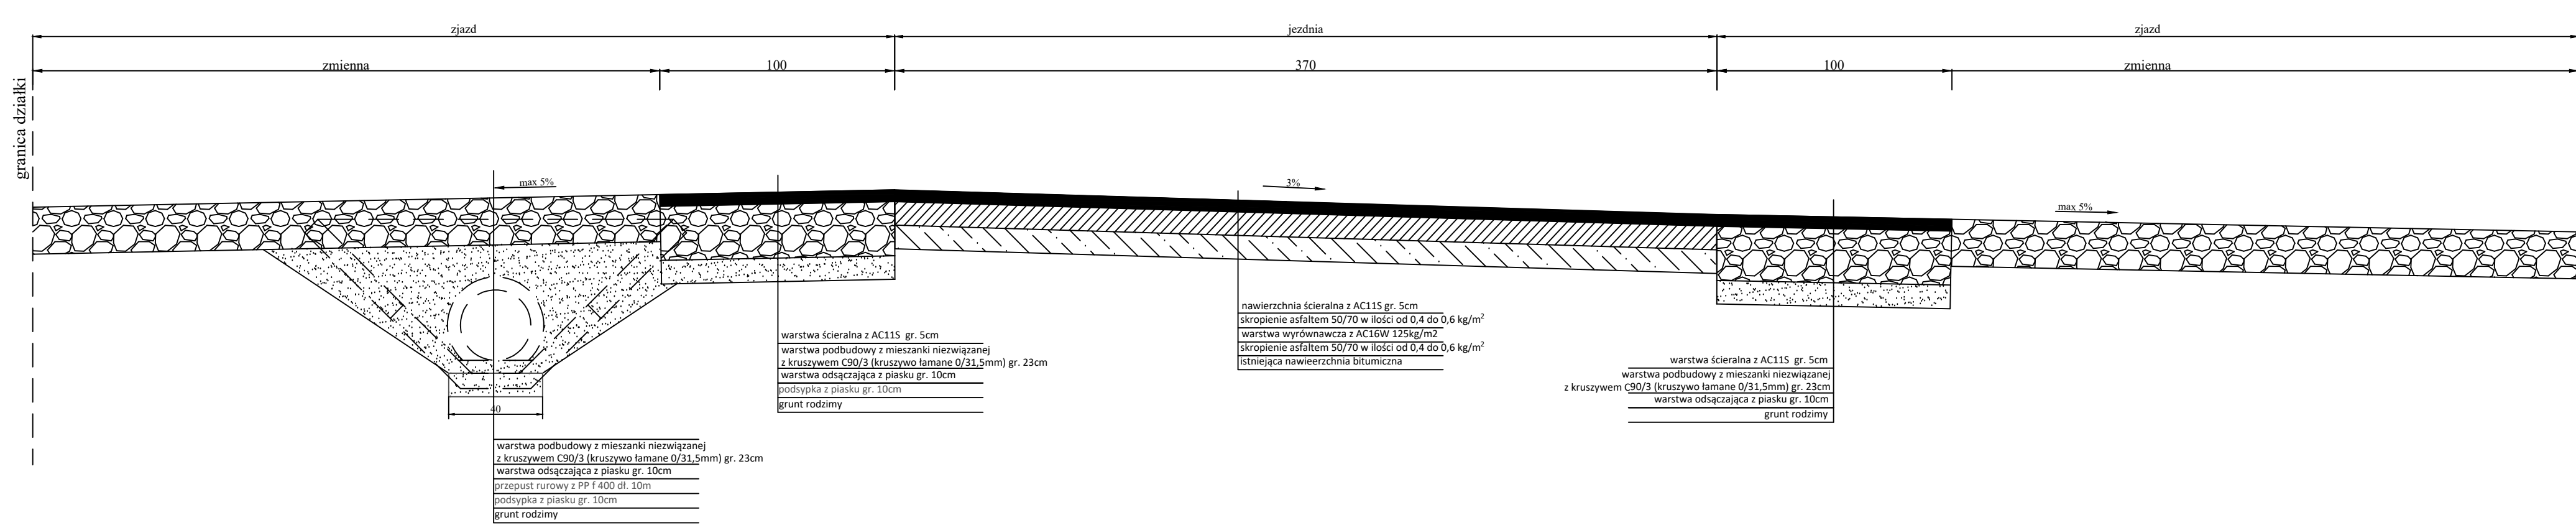


Przekrój konstrukcyjny
km 0+200

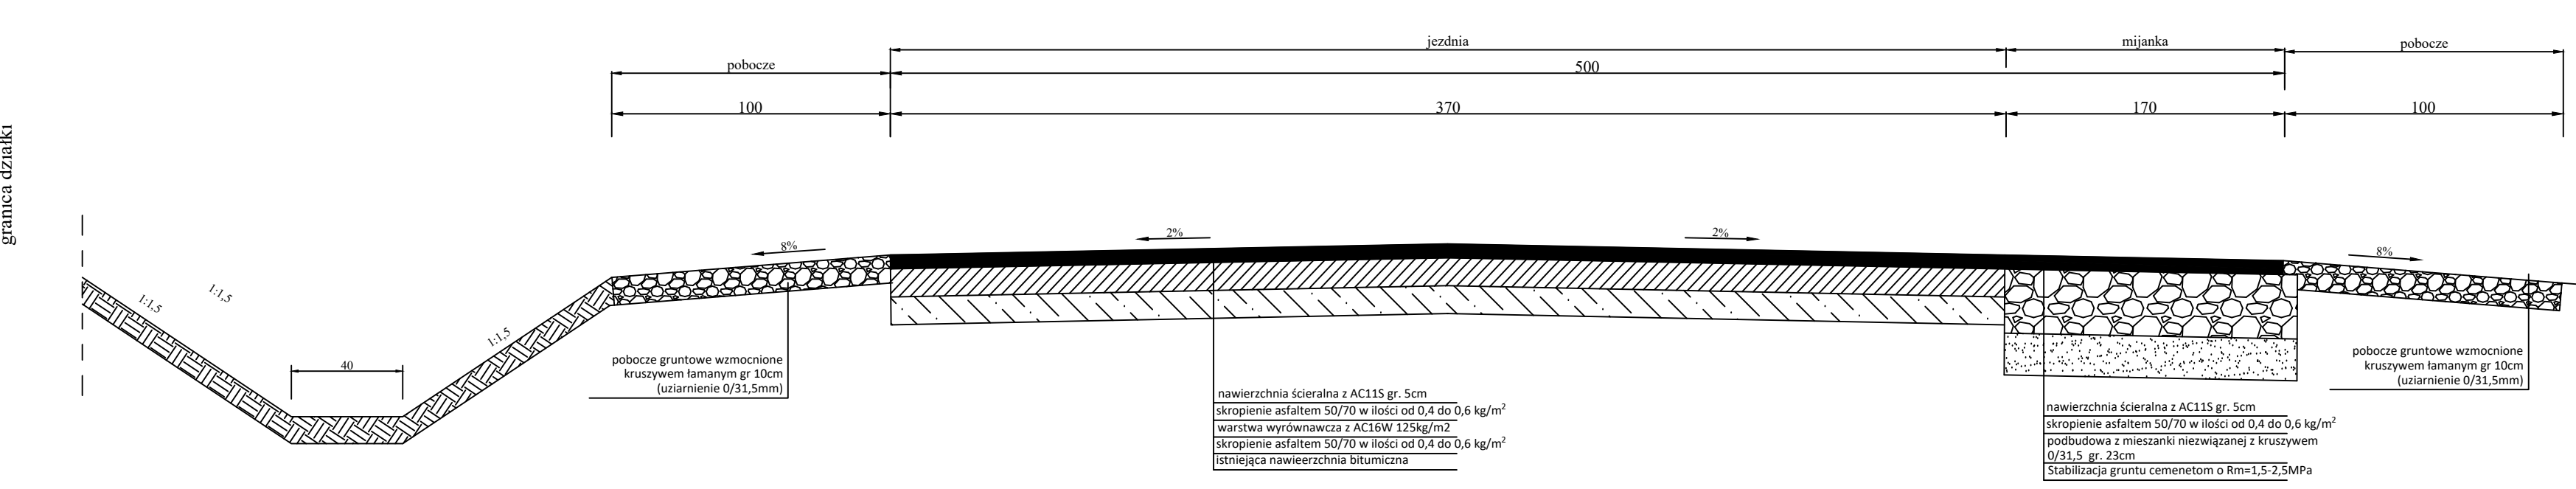



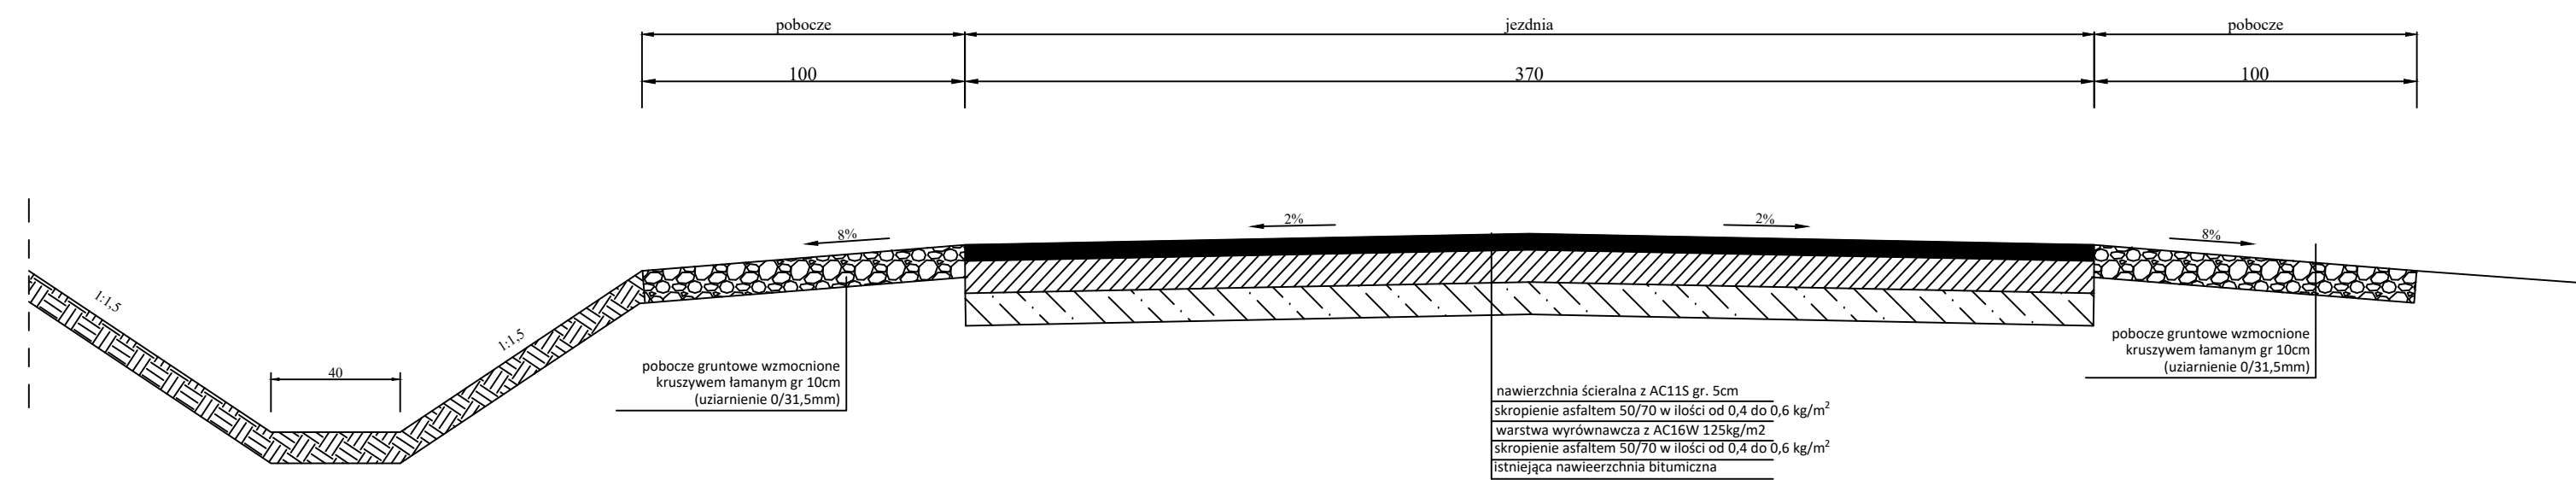Przekrój konstrukcyjny
km 0+050

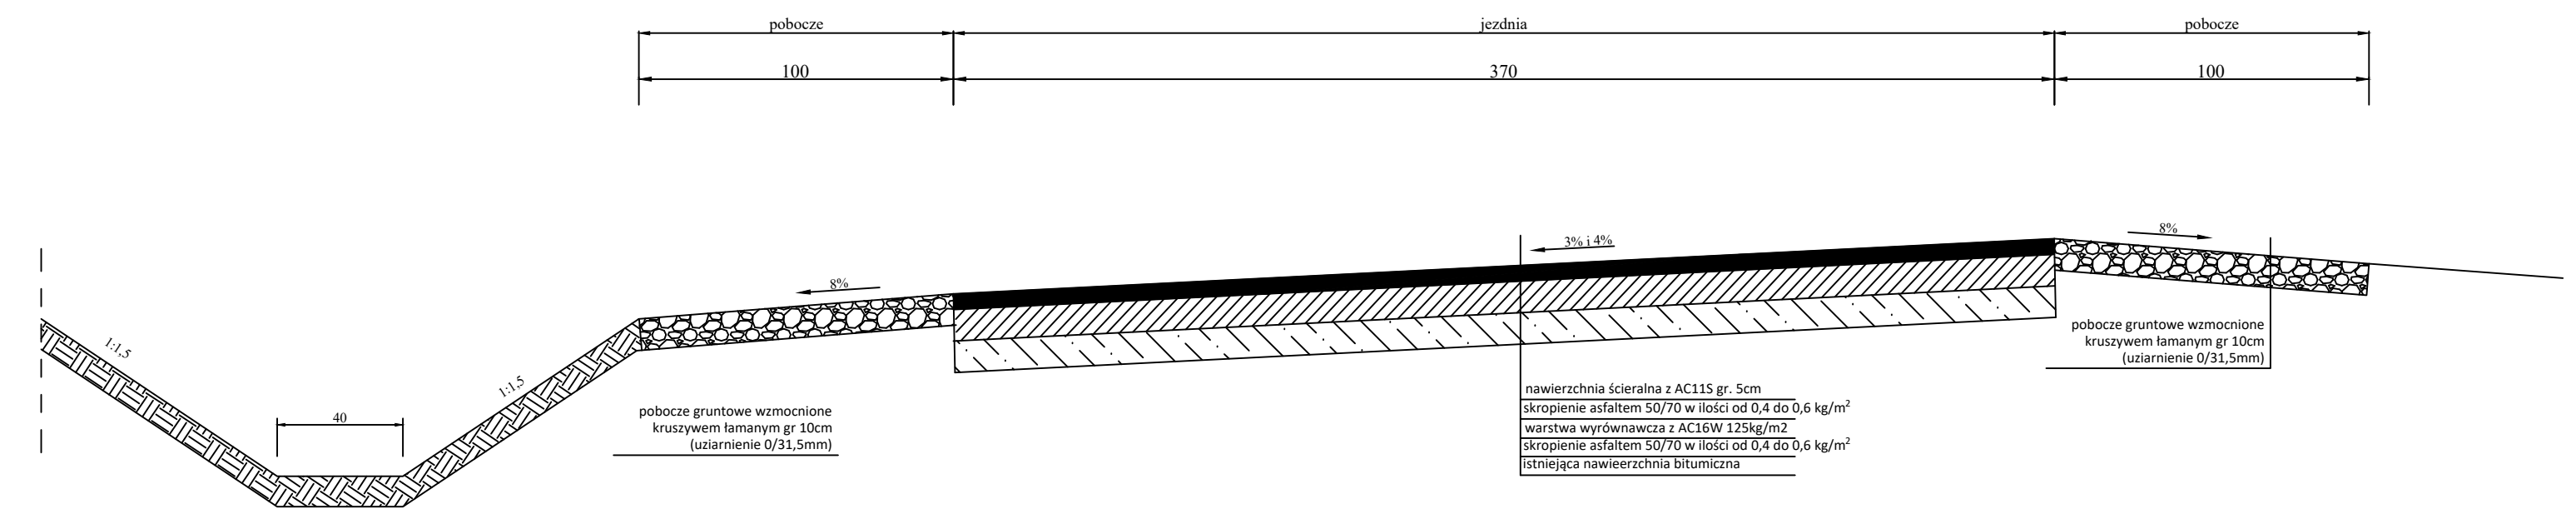

Przekrój konstrukcyjny
na łukach



		a-via Adam Ozimina ul. Dębowa 5a 55-120 Oborniki Śląskie	tel. 602470302 NIP. 916-161-86-88
Inwestor:	 Zarząd Dróg Powiatowych w Trzebnicy ul. Łączna 1c 55-100 Trzebnica		
Narwa zadania:	Przebudowa drogi powiatowej nr 1345D Marcinowo - Rzepotowice etap II droga dojazdowa do gruntów rolnych		
Temat rysunku:	Przekroje konstrukcyjne		
Lokalizacja:	dz. nr 229 AM-1 obręb Marcinowo Gmina Trzebnica		
Branża:	Drogi	Studium:	Projekt budowlano - wykonawczy
Opracował:	Zespół projektowy	Uprawnienia	Podpis
Skala:	mgr inż. Adam Ozimina	DOŚ/0345/PBD/17	Nr rysunku
1:20	Data:	Kwiecień 2021r.	3