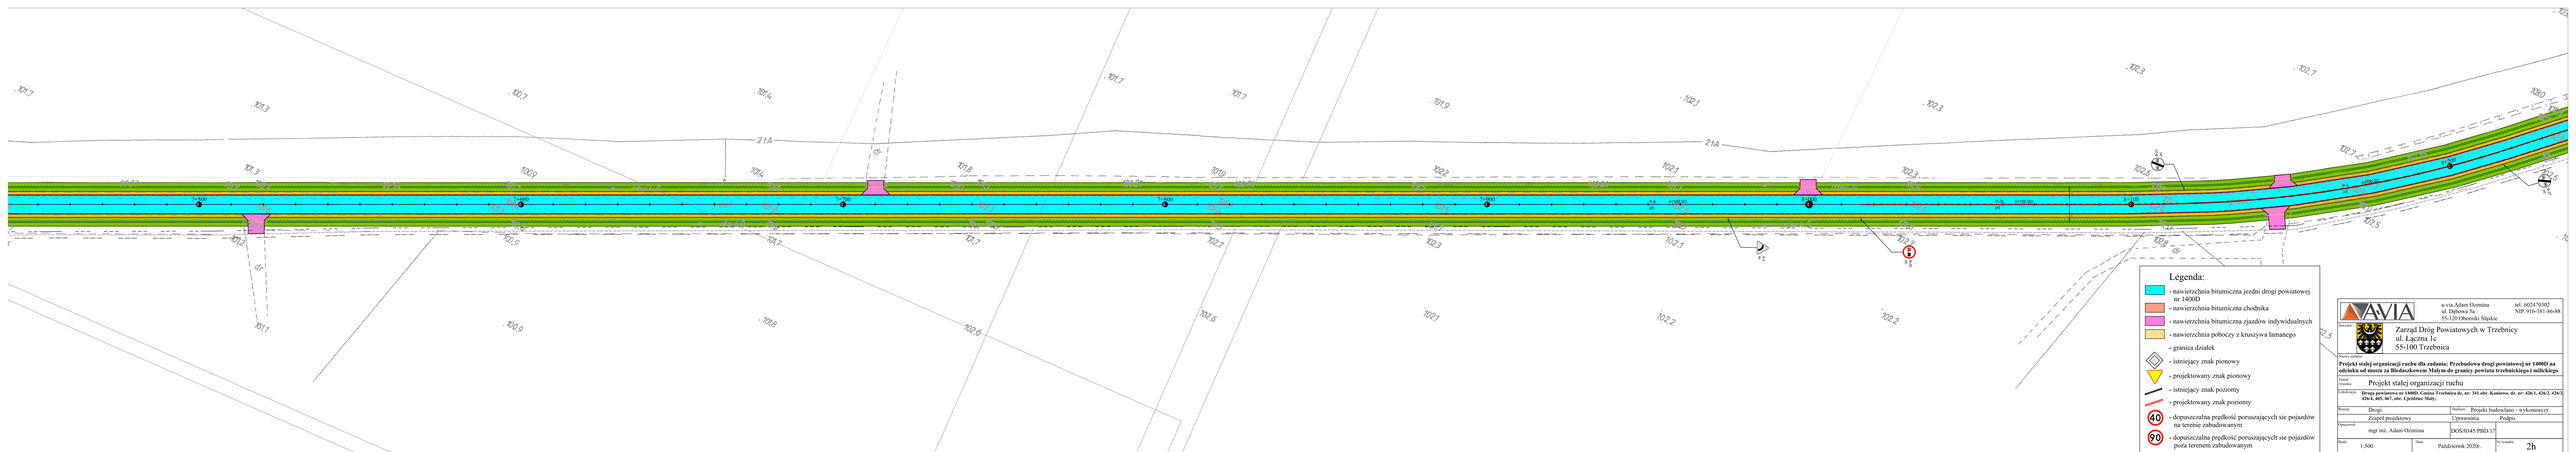
Legenda:
- nawierzchnia bitumiczna jezdni drogi powiatowej nr 1400D
- nawierzchnia bitumiczna chodnika
- nawierzchnia bitumiczna zjazdów indywidualnych
- nawierzchnia pobocza z kruszywa łamanego
- granica działek
- istniejący znak pionowy
- projektowany znak pionowy
- istniejący znak poziomy
- projektowany znak poziomy
- dopuszczalna prędkość poruszających sie pojazdów na terenie zabudowanym
- dopuszczalna prędkość poruszających sie pojazdów poza terenem zabudowanym
a-va Adam Oximina
ul. Dębowa 5a
55-120 Oborniki Śląskie
tel. 602470302
NIP. 916-161-06-88
Zarząd Dróg Powiatowych w Trzebnicy
ul. Łączna 1c
55-100 Trzebnica
Projekt stałej organizacji ruchu dla zadania: Przebudowa drogi powiatowej nr 1400D na odcinku od mosta za Bledzackowem Małym do granicy powiata trzebnickiego i milickiego
Projekt stałej organizacji ruchu
Drogi powiatowe nr 1400D, Gmina Trzebnica dz. nr: 341 obr. Kunowa, dz. nr: 426/1, 426/2, 426/3, 426/4, 465, 467, obr. Ujeździec Mały
Drogi
Projekt budowlano - wykonawczy
Zespół projektowy
Uprawnienia
Podpis
mgr inż. Adam Oximina
DOS/0345/PBD/17
1:500
Październik 2020r.
2h