

LEGENDA:



ZAKRES INWESTYCJI - ETAP Ia

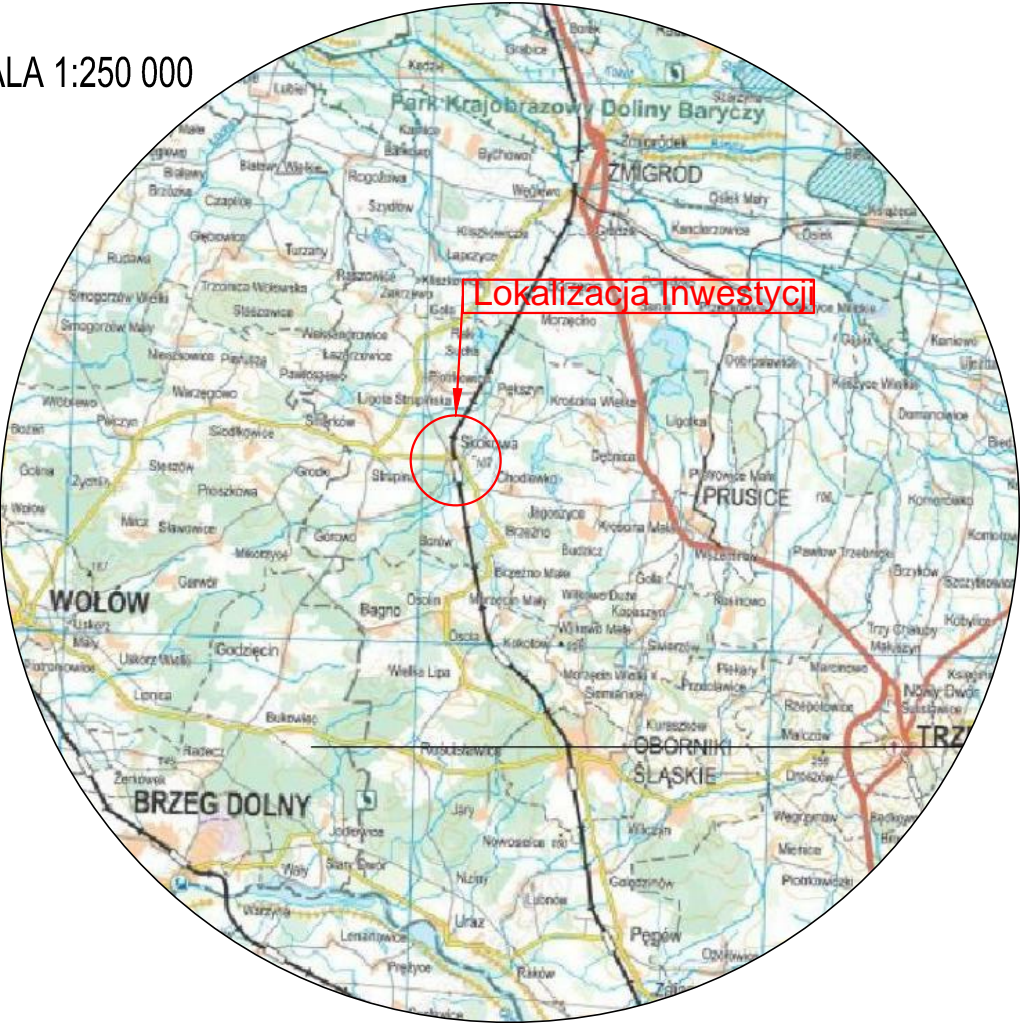




ZAKRES INWESTYCJI - ETAP Ib



ZAKRES INWESTYCJI - ETAP II

SKALA 1:250 000



<div>Investor</div> <div><div><div><div>DSDiK</div><div>Dolnośląska Służba Dróg i Kolei we Wrocławiu</div></div></div><div><div>Dolnośląska Służba Dróg i Kolei we Wrocławiu</div><div>ul. Krakowska 28, 50-425 Wrocław</div></div></div>					
<div>Zamawiający</div> <div><div><div>Gmina Prusice</div><div>ul. Rynek 1</div><div>55-110 Prusice</div></div></div>			<div>Wykonawca</div> <div><div><div><div>Biuro Opracowywania Programów i Projektów Inżynierii Komunikacyjnej Marcin Dobek</div><div>tel./fax (+48-82) 560-58-27</div><div>ul. Matejki 7, 22-100 Chełm</div></div></div><div><div>www.lispus.pl</div><div>e-mail: biuro@lispus.pl</div></div></div>		
<div>Temat zadania</div> <div><div>ROZBUDOWA DROGI WOJEWÓDZKIEJ NR 342 OD KM 35+741.91 DO KM 36+491.24.38 NA ZADANIU: "BUDOWA CHODNIKA W M. SKOKOWA W CIĄGU DROGI WOJEWÓDZKIEJ NR 342"</div></div>					
<div>Temat rysunku</div> <div><div>PLAN ORIENTACYJNY</div></div>					
<div>Branża</div> <div><div>ZIELEŃ</div></div>			<div>Stadium</div> <div><div>PROJEKT BUDOWLANY</div></div>		
<div>Umowa</div> <div><div>nr ZP.272.1.47.253.2012</div><div>z dnia 6 grudnia 2012r.</div></div>	<div>Data</div> <div><div>10.2014</div></div>	<div>Skala</div> <div><div>1:30 000,</div><div>1:250 000</div></div>	<div>Tom</div> <div><div>A.2.3</div></div>	<div>Etap</div> <div><div>1a</div></div>	<div>Nr rysunku</div> <div><div>0.1</div></div>
<div>Autorzy</div> <div><div>mgr inż. Marcin Dobek</div></div>	<div>Imię i nazwisko</div> <div><div>mgr inż. Rafał Sak</div></div>	<div>Podpis</div>	<div>Nr uprawnień</div> <div><div>LUB/0217/PWOD/05</div></div>	<div>Branża</div> <div><div>drogi</div></div>	<div>Branża</div> <div><div>zieleni</div></div>