


## PRZEKRÓJ DROGOWY - wyniesione przejście dla pieszych skala 1:50

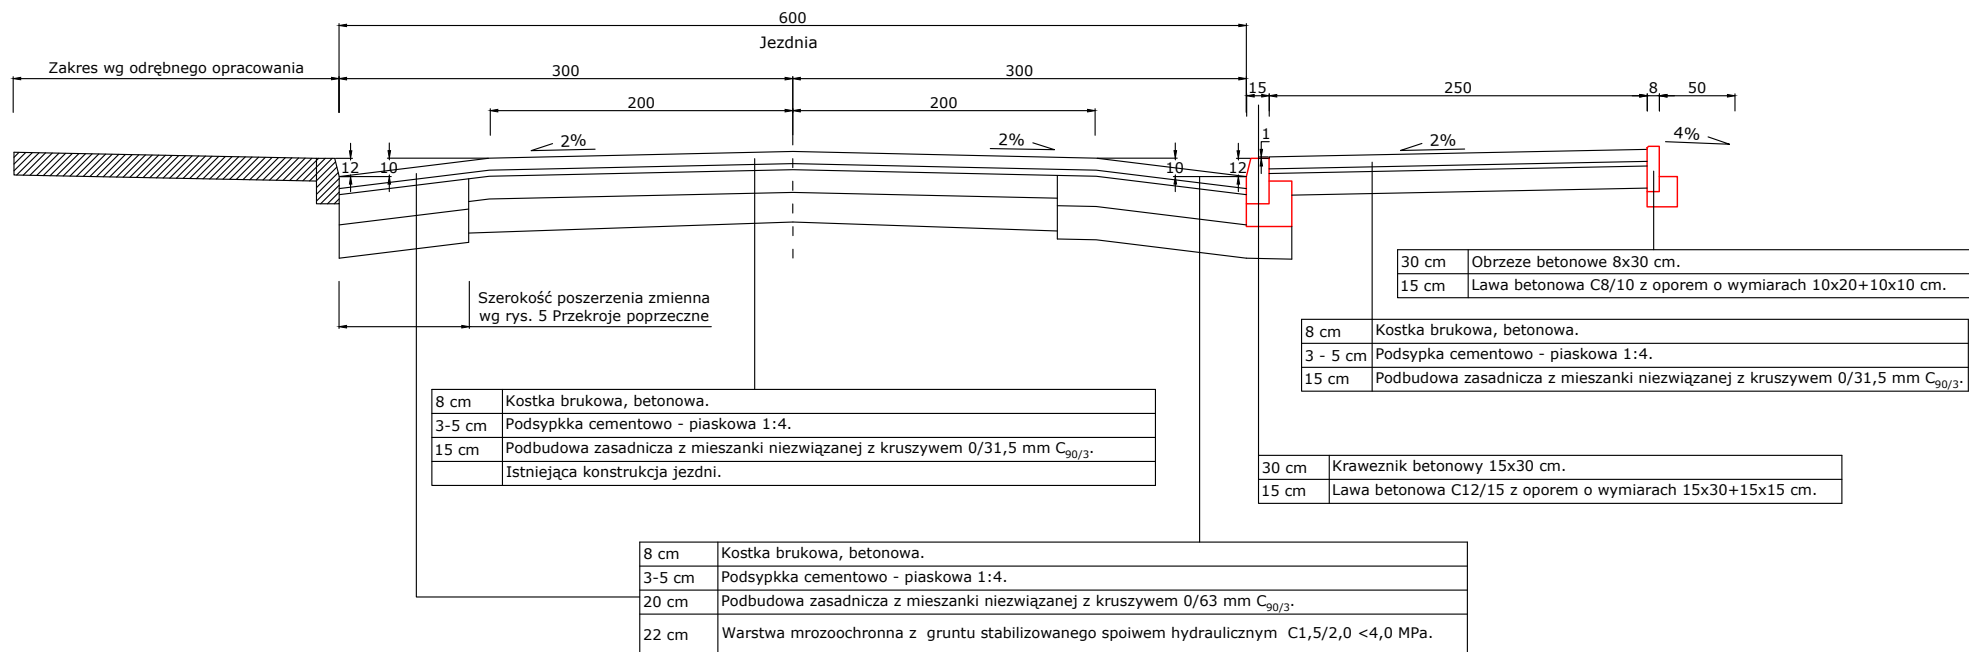

**inż. Jakub Pietraszek**  
**PRACOWNIA USŁUG DROGOWYCH "KUBA"**  
 63-900 Łaszczyn, ul. Willowa 44, e - mail: kubapietraszek@pudkuba.pl

Nazwa zadania	Przebudowa drogi powiatowej nr 1367D relacji Strzeszów - Ozorowice - Szewce - ODCINEK 1.			
Adres obiektu	Droga powiatowa nr 1367D; Gmina Wisznia Mała; Powiat trzebnicki; Województwo dolnośląskie.			
Funkcja	Tytuł, imię i nazwisko	Branża	Nr uprawnień	Podpis
Projektant	inż. Jakub Pietraszek	inżynierska drogowa	WKP/0108/POOD/15	<i>[Signature]</i>
Rysunek	<b>PRZEKROJE DROGOWE TYPOWE</b>		Skala	Data oprac.
			1:50	31.07.2020r.
				Arkusz nr 3.1