

# ZARZĄD DRÓG POWIATOWYCH

55-100 TRZEBNICA ul. Łączna 1 c  
tel./Fax (071) 387-06-17 NIP: 915-16-26-021

e-mail: [drogi@powiat.trzebnica.pl](mailto:drogi@powiat.trzebnica.pl)

[www.drogi.trzebnica.pl](http://www.drogi.trzebnica.pl)

Trzebnica dnia 01.10.2021 r

## Do wszystkich uczestników przetargu

Znak sprawy: DTiZP/200/17/2021

### Wyjaśnienie nr 1 i nr 2 do SWZ

dotyczy: przetargu prowadzonego w trybie podstawowym bez negocjacji pn: „Przebudowa drogi powiatowej nr 1367 D relacji Strzeszów - Ozorowice - Szewce z podziałem na etapy – Etap I – przebudowa drogi i budowa ciągu pieszo-rowerowego” z podziałem na dwa odcinki: Odc. nr 1- budowa ciągu pieszo-rowerowego, Odc. nr 2 – przebudowa odcinka drogi powiatowej 1367 D.

### Wyjaśnienie nr 1

#### Pytanie nr 1

Ciąg pieszo-rowerowy.

Zgodnie z przekrojami charakterystycznymi, szerokość nawierzchni ciągu pieszo – rowerowego wynosi 2,85 m. Ilości wskazane w kosztorysie wskazują, że do wyliczeń przyjęto szerokość 3 m na całej długości bez pominięcia powierzchni zjazdów na szerokości ciągu. Warstwa odsączająca: 2,70\*451 – 48m<sup>2</sup>(powierzchnia zjazdów na szerokości ciągu). Podbudowa zasadnicza: 2,85\*451 - 48m<sup>2</sup>(powierzchnia zjazdów na szerokości ciągu). Warstwa ściernalna: j.w.. Prosimy o wyjaśnienie.

#### Odpowiedź nr 1

Zamawiający informuje, że powierzchnię ciągu należy pomniejszyć o szerokość do 2,85m i części wjazdów.

**Zmiana z 1353,62 m<sup>2</sup> na 1240,67 m<sup>2</sup>**

dotyczy przedmiaru poz. **22,26,27,30,31 ma być 1240,67 m<sup>2</sup>**

dotyczy przedmiaru poz. **36 ma być 1471,13 m<sup>2</sup>**

dotyczy przedmiaru poz. **37 ma być 1702,19 m<sup>2</sup>**

dotyczy przedmiaru poz. **40 ma być 1471,13 m<sup>2</sup>.**

#### **Pytanie nr 2**

Poszerzenie. Powierzchnia warstwy odsączającej nie uwzględnia szerokości 0,32m pod ławą krawężnikową.

#### **Odpowiedź nr 2**

Zamawiający informuje, że należy powiększyć w-wę odsączającą na poszerzeniach ( pod krawężnikiem) o 61,25 m<sup>2</sup>. Dotyczy przedmiaru **poz.24,25 ma być 292,31 m<sup>2</sup>.**

#### **Pytanie nr 3**

Zgodnie z typowymi przekrojami drogowymi, poszerzenia ujęte są w zakresie drogowym. Natomiast zgodnie z przekrojami charakterystycznymi dla zakresu chodnika – poszerzenia jezdni są ujęte w tym opracowaniu. Prosimy o wyjaśnienie.

#### **Odpowiedź nr 3**

Zamawiający informuje, że poszerzenia jezdni ujęte są w dokumentacji ciągu pieszo-rowerowego i określone na planie sytuacyjnym szrafowaniem w kolorze szarym

#### **Pytanie nr 4**

Brak pozycji wykopów pod konstrukcję chodnika. Czy roboty ziemne pod konstrukcję chodnika zbilansowane są w wykopach pod kanalizację?

#### **Odpowiedź nr 4**

Zamawiający informuje, że wykopy pod konstrukcję ciągu ujęto w robotach ziemnych dla budowy kanalizacji deszczowej.

#### **Pytanie nr 5**

Przedmiar drogowy. Czy ilości MMA wskazane w przedmiarze uwzględniają całą projektowaną szerokość jezdni ?

#### **Odpowiedź nr 5**

Zamawiający informuje, że ilość MMA z przedmiaru dla w-wy ścieralnej ujmuje ciąg pieszo-rowerowy i poszerzenia.

## Wyjaśnienie nr 2

### Pytanie nr 1

Prosimy o udostępnienie tabeli robót ziemnych

### Odpowiedź nr 1

Zamawiający udostępnia tabelę robót ziemnych w załączeniu do niniejszego wyjaśnienia.

### Pytanie nr 2

Prosimy o informacje, czego dotyczy obmiar 890 m<sup>2</sup>, który powtarza się w pozycjach przedmiaru drogowego: 16; 22; 23; 26; 29

### Odpowiedź nr 2

Zamawiający informuje, że obmiar 890 m<sup>2</sup> jest to powierzchnia zjazdów do budowy/przebudowy

### Pytanie nr 3

Prosimy o udostępnienie przekroju wyniesionego progu zwalniającego oraz wskazanie pozycji kosztorysowych, w których należy go wycenić.

### Odpowiedź nr 3

Zamawiający udostępnia tabelę przekrój wyniesionego progu zwalniającego w załączeniu do niniejszego wyjaśnienia. **Pozycje kosztorysowe – 16, 19, 24, 30 oraz poszerzenie – 20, 23.**

**Zarząd Dróg Powiatowych w Trzebnicy prosi o zastosowanie w/w zmiany przy sporządzaniu oferty.**

Z poważaniem:

W zastępstwie Dyrektora  
Zarządu Dróg Powiatowych  
w Trzebnicy  
Marek Rajter  
Specjalista d/s technicznych

-----  
TABELA ROBÓT ZIEMNYCH  
-----

Projekt :  
Plik :C:\Users\Kuba\OneDrive\PUD  
KUBA\PROJEKTY\Projekty\_2020\Szewce\_Ozorowice\ODCINEK\_1\Szewce\_Ulica\Szewce\_Ozorowice\_120820.u1c

PIKIETAŻ	POWIERZCHNIE[m2]		ODLEGŁOŚĆ [m]	OBJĘTOŚCI [m3]		ZUŻYCIE NA MIEJSCU		NADMIAR(*)	BILANS
	NASYP	WYKOP		NASYP	WYKOP	NASYP	WYKOP		
0+000,00	0,77	0,88	11,40	11,67	14,33	11,67	2,66		0,00
0+011,40	1,27	1,63	45,40	36,53	93,44	36,53	56,91		2,66
0+056,80	0,34	2,48	55,00	17,25	106,60	17,25	89,36		59,58
0+111,80	0,29	1,39	57,70	25,57	165,89	25,57	140,32		148,93
0+169,50	0,59	4,36	41,90	20,64	169,88	20,64	149,24		289,25
0+211,40	0,39	3,75	40,80	14,67	122,94	14,67	108,27		438,49
0+252,20	0,33	2,28	50,90	14,40	99,47	14,40	85,06		546,76
0+303,10	0,24	1,63	49,50	13,48	74,19	13,48	60,71		631,82
0+352,60	0,31	1,37	44,70	18,74	53,02	18,74	34,28		692,53
0+397,30	0,53	1,01	45,40	14,36	43,87	14,36	29,50		726,82
0+442,70	0,10	0,93	39,00	3,34	32,19	3,34	28,85		756,32

0+481,70	0,07	0,73	45,80	2,62	33,49	2,62	30,87	785,17
0+527,50	0,05	0,74	55,40	2,91	40,68	2,91	37,76	816,04
0+582,90	0,06	0,73	37,90	1,76	26,78	1,76	25,02	853,80
0+620,80	0,03	0,68	41,50	5,17	84,95	5,17	79,78	878,83
0+662,30	0,22	3,41	84,00	9,08	281,93	9,08	272,85	958,61
0+746,30	0,00	3,30	60,70	1,01	180,54	1,01	179,53	1231,46
0+807,00	0,03	2,65	49,60	3,65	102,55	3,65	98,90	1410,99
0+856,60	0,11	1,49	47,30	17,41	51,56	17,41	34,14	1509,88
0+903,90	0,62	0,69	45,00	17,83	65,64	17,83	47,81	1544,03
0+948,90	0,17	2,22	56,50	8,61	140,06	8,61	131,46	1591,84
1+005,40	0,13	2,73	37,30	7,82	87,88	7,82	80,06	1723,30
1+042,70	0,28	1,98	59,10	9,84	95,28	9,84	85,44	1803,36
1+101,80	0,05	1,25	57,30	2,83	68,61	2,83	65,78	1888,80
1+159,10	0,05	1,15	45,60	6,58	60,96	6,58	54,38	1954,59
1+204,70	0,24	1,52	68,70	33,13	76,88	33,13	43,75	2008,97
1+273,40	0,73	0,71	93,70	60,81	95,63	60,81	34,83	2052,72
1+367,10	0,57	1,33	44,13	22,08	53,86	22,08	31,78	2087,55
1+411,23	0,43	1,11						2119,33

-----




RAZEM 403,78 2597,44 402,66

Nadmiar WYKOP 2119,33m3

(\*) - wartości ujemne NASYP, dodatnie WYKOP

**PRZEKRÓJ DROGOWY - wyniesione przejście dla pieszych skala 1:50**

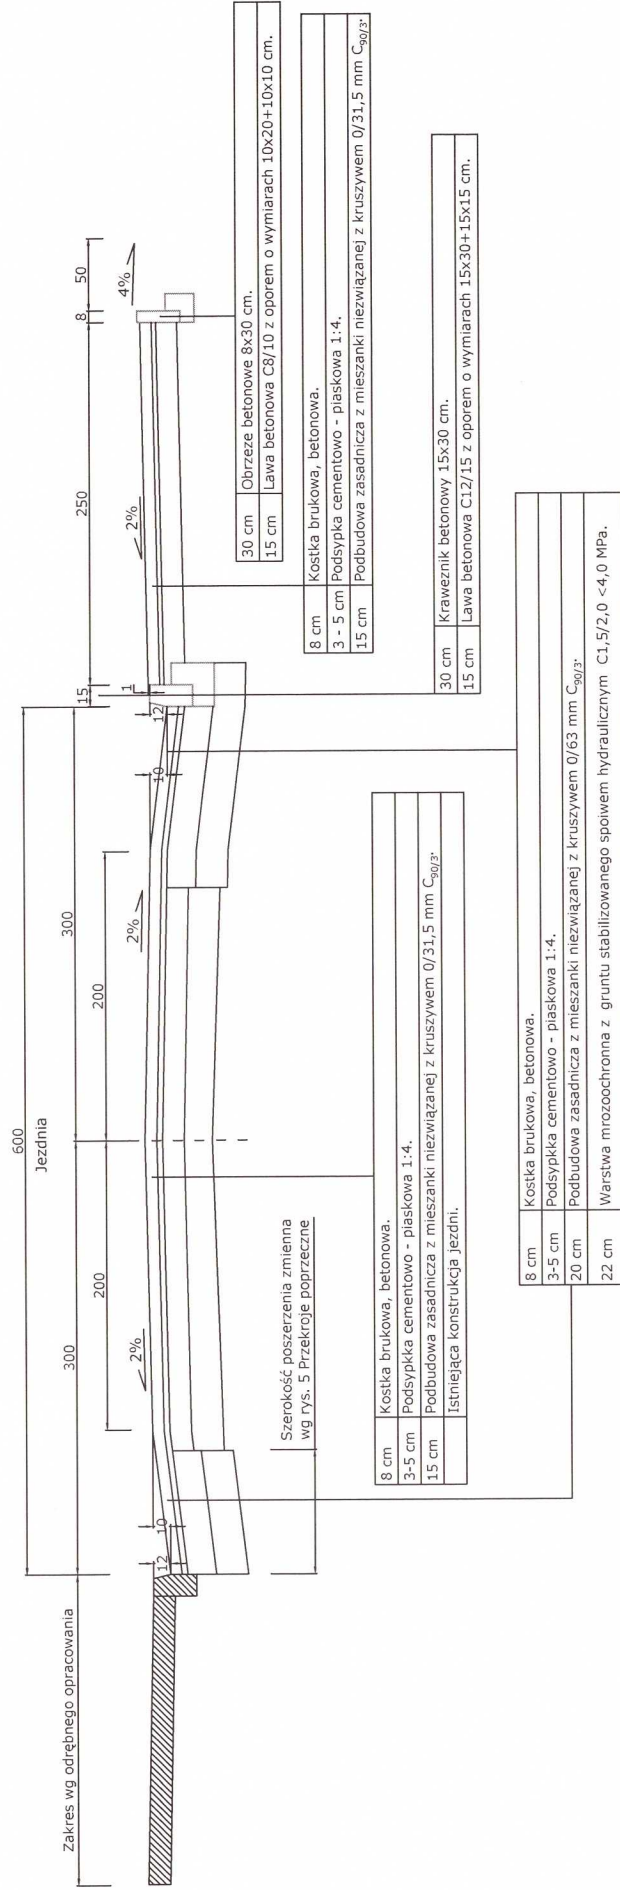

inż. Jakub Pietraszek  
PRACOWNIA USŁUG DROGOWYCH "KUBA"

63-900 Łaszczyn, ul. Willowa 44, e - mail: kubapietraszek@pudkuba.pl

Nazwa zadania Przebudowa drogi powiatowej nr 1367D relacji Strzeszów - Ozorowice - Szewce - ODCINEK 1.

Adres obiektu Droga powiatowa nr 1367D; Gmina Wieszna Mała; Powiat Trzebnicki; Województwo dolnośląskie.

Funkcja	Tytuł, imię i nazwisko	Branża	Nr uprawnień	Podpis
Projektant	inż. Jakub Pietraszek	inżynierina drogowa	WKP/0108/POOD/15	<i>[Signature]</i>
Rysunek	<b>PRZEKROJE DROGOWE TYPOWE</b>			Arkusze nr
				Skala
				Data oprac.
				1:50
				31.07.2020r.
				3.1