



Sposób montażu barier SP-06/2 (H1W5A)

Widok z góry, skala 1:100

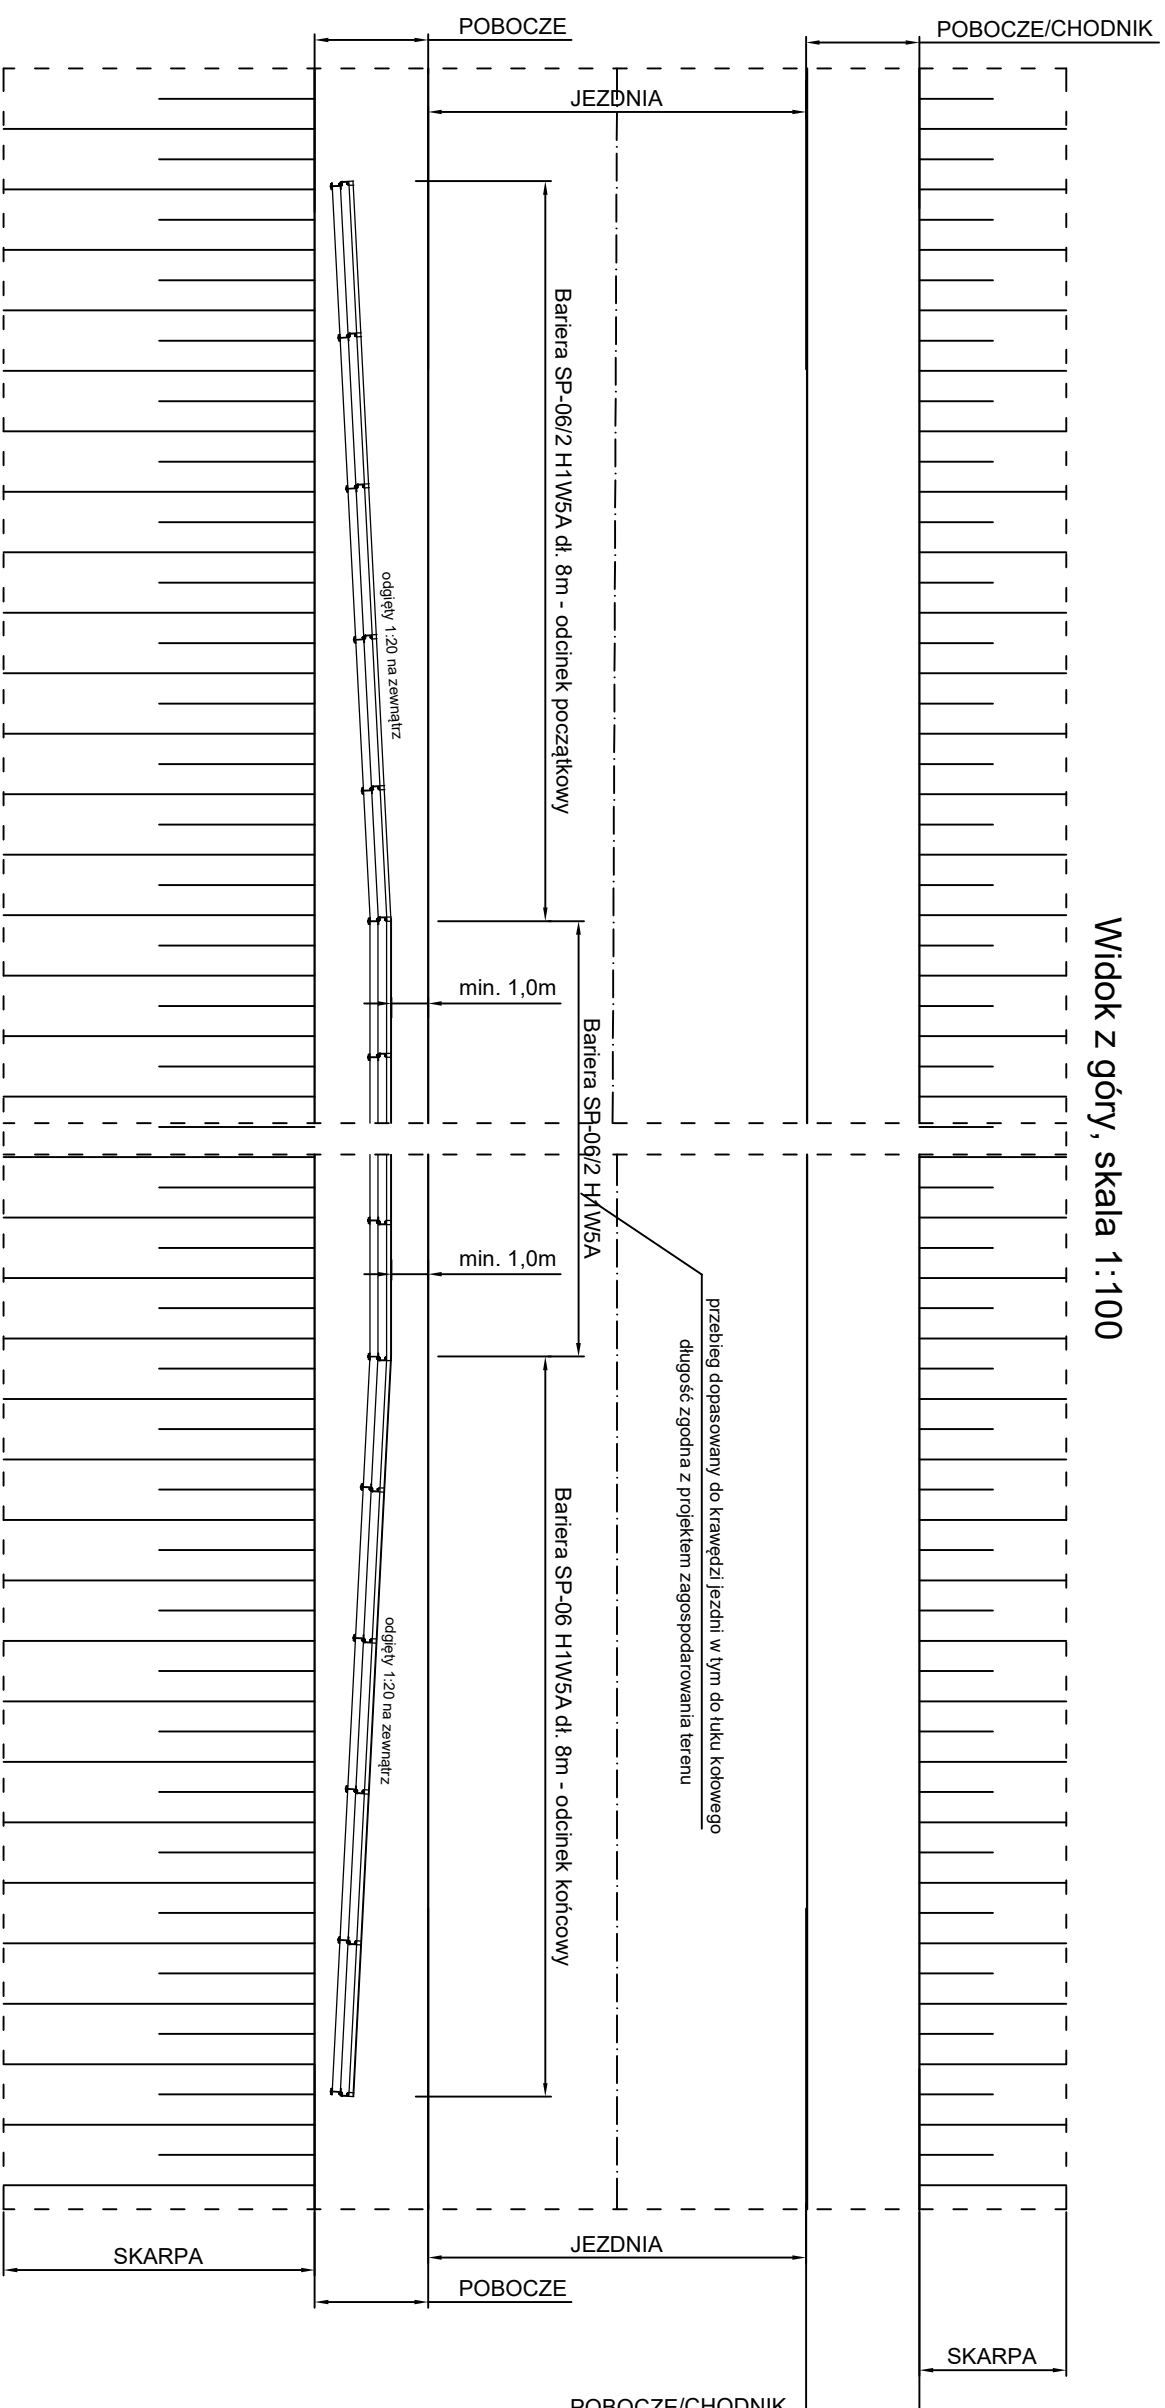

Widok od strony skarpy, skala 1:100

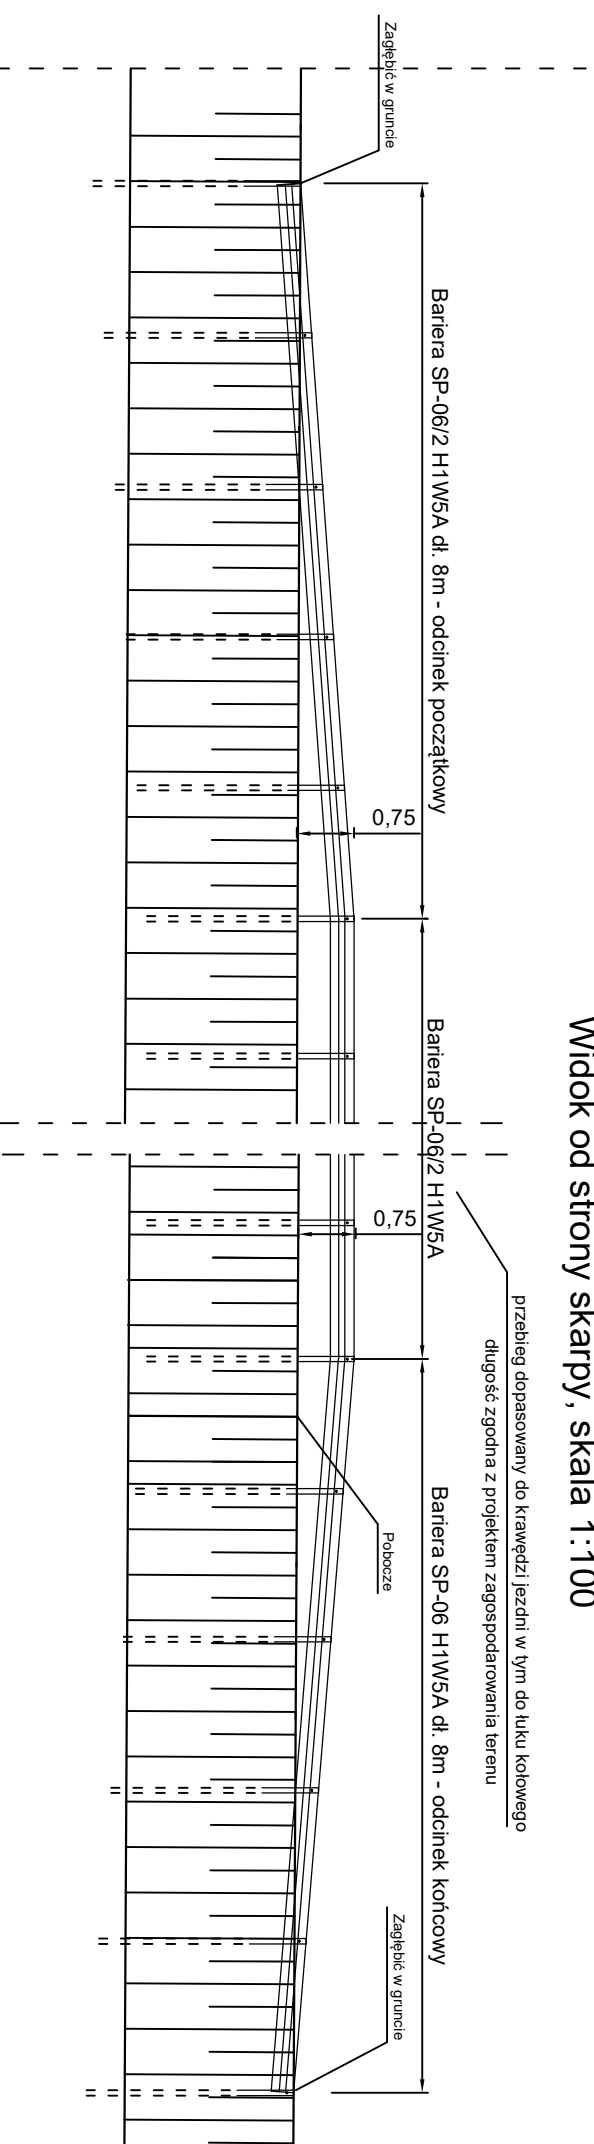

- Uwagi:
1. Barierę przy zjazdach zakończyć odcinkiem końcowym dl. 4m i rozpocząć odcinkiem początkowym wygiętym w stronę zjazdu zagłębionym w gruncie - przenoś w barierze.

Jednostka projektowa		
indro		
J a k u b ul. Polna 10		
Frąckowiak Frąckowiak 56-320 Krośnice		
INWESTOR: Zarząd Dróg Powiatowych w Trzebnicy		
ul. Łączna 1c		
55-100 Trzebnica		
OBIEKT: Przebudowa drogi powiatowej nr 1358D		
na odcinku Uraz - Rościszawice z podziałem na dwa ETAPY		
Tytuł rysunku:	SKALA:	DATA:
Sposób montażu barier SP-06/2 (H1W5A)	1:100	01.2020
PROJEKTANT:	NR UPRAWNIENI:	NR RYSUNKU:
mgr inż. Jakub Frąckowiak	WK/P/0121/PWOD/18	Rys. nr 11