



Przekrój poprzeczny  
km 0+800

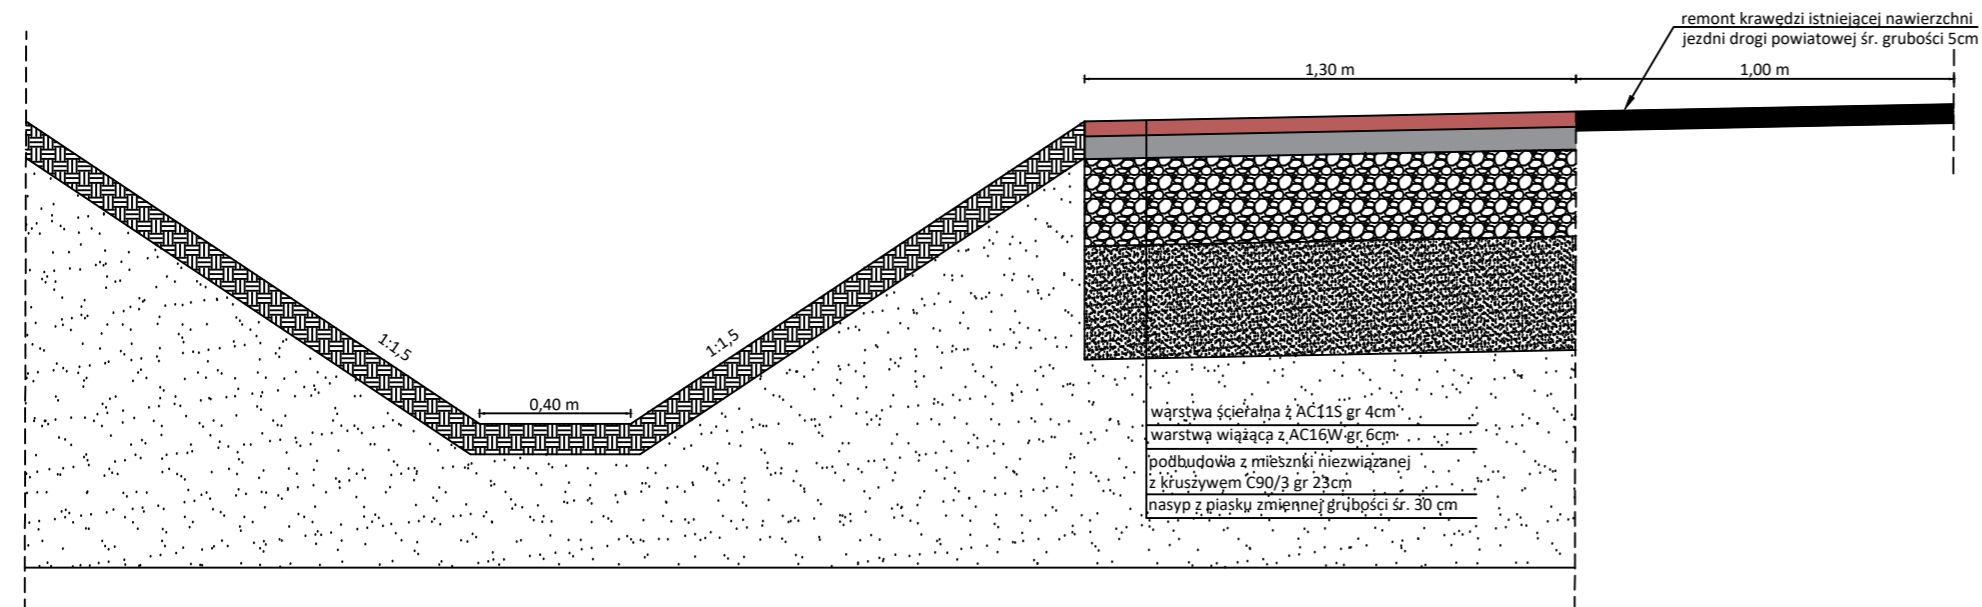

Przekrój poprzeczny przez zjazd  
km 0+315

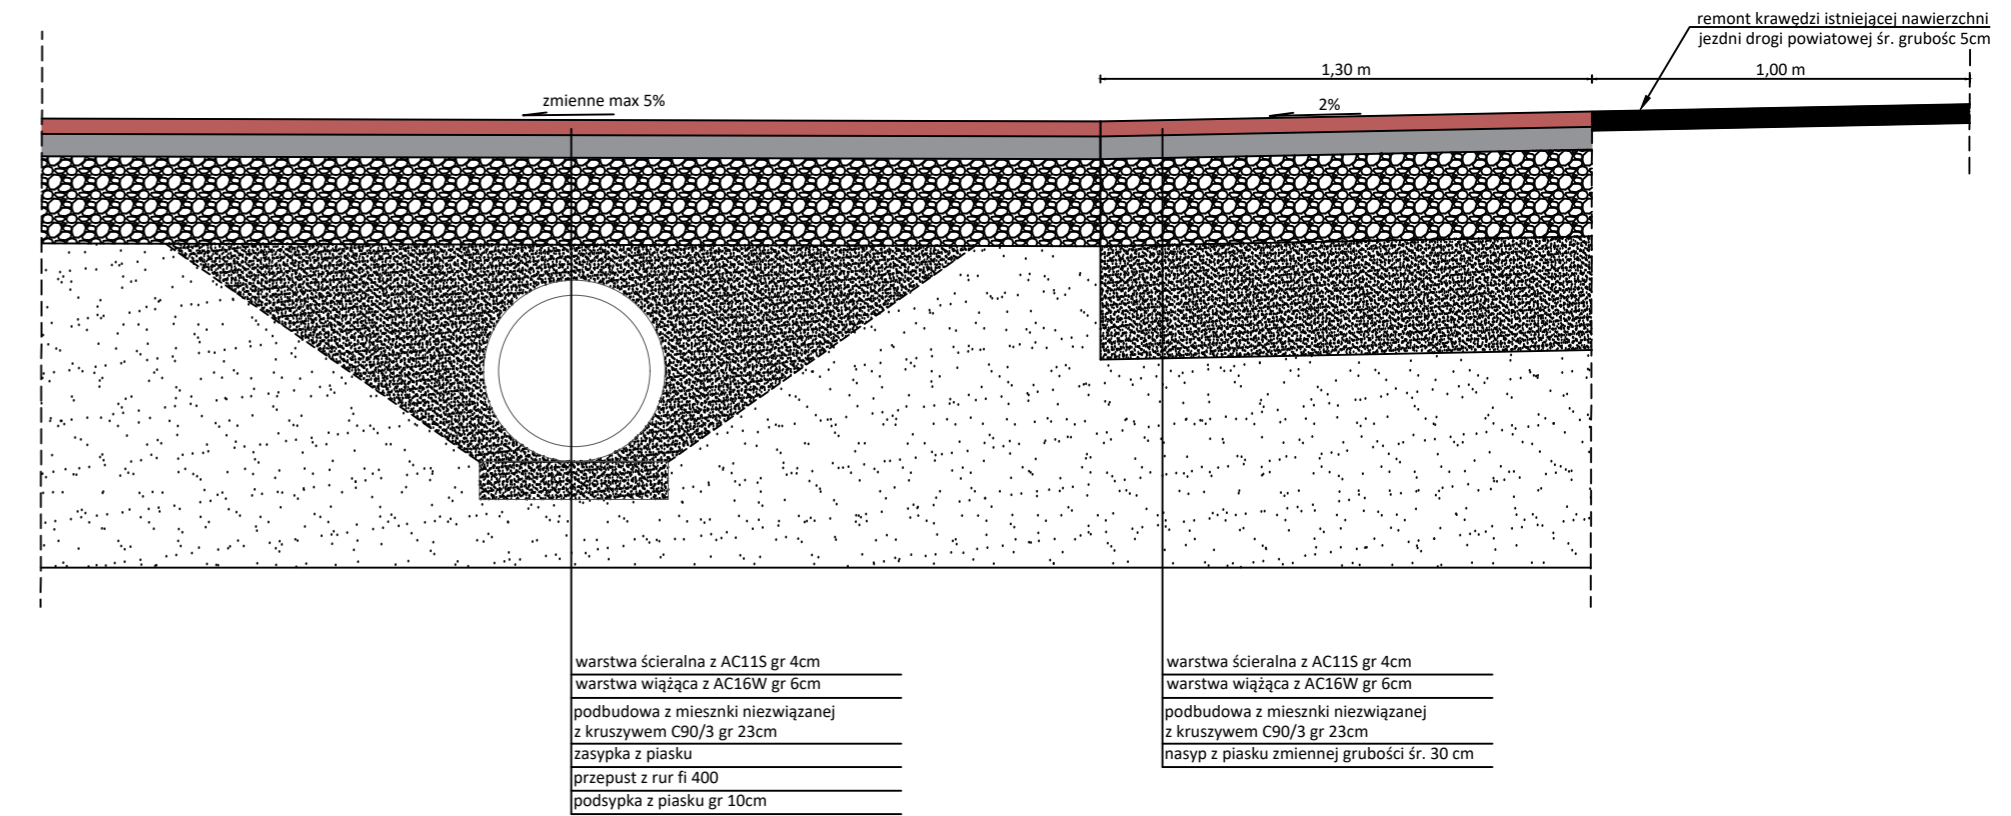

a-via Adam Ozimina tel. 602470302  
Marii Skłodowskiej-Curie 31/9 NIP.916-161-86-88  
55-120 Oborniki Śląskie



Inwestor:  
Zarząd Dróg Powiatowych w Trzebnicy  
ul. Łączna 1c  
55-100 Trzebnica

Obiekt:  
Przebudowa drogi powiatowej nr 1336D m. Ligota polegająca na remoncie pobocza gruntowego

Temat rysunku:  
Przekroje konstrukcyjne

Lokalizacja: droga powiatowa nr 1336D dz. nr 311/1, 311/3 AM-1 obr. Ligota gm. Trzebnica

Branża: Drogi Studium: Projekt budowlano - wykonawczy

Zespół projektowy Uprawnienia Podpis

Opracował: mgr inż. Adam Ozimina

Skala: 1:20 Data: Listopad 2019r. Nr rysunku 3