


# Przekrój podłużny

Skala 1:  $\frac{100}{1000}$  ↓ ↔

## Legenda:

- - - - - istniejąca/projektowana niwelacja drogi w osi jezdni
  - . . . . - dno rowu obustronnego do renowacji - gr. ok. 1,0m
  - — — — — dno rowu jednostronnego do renowacji - gr. ok. 1,0m
- Zachować istniejącą niwelację nawierzchni jezdni - wykonać projektowany układ warstw nawierzchni gr. ok. 8cm.

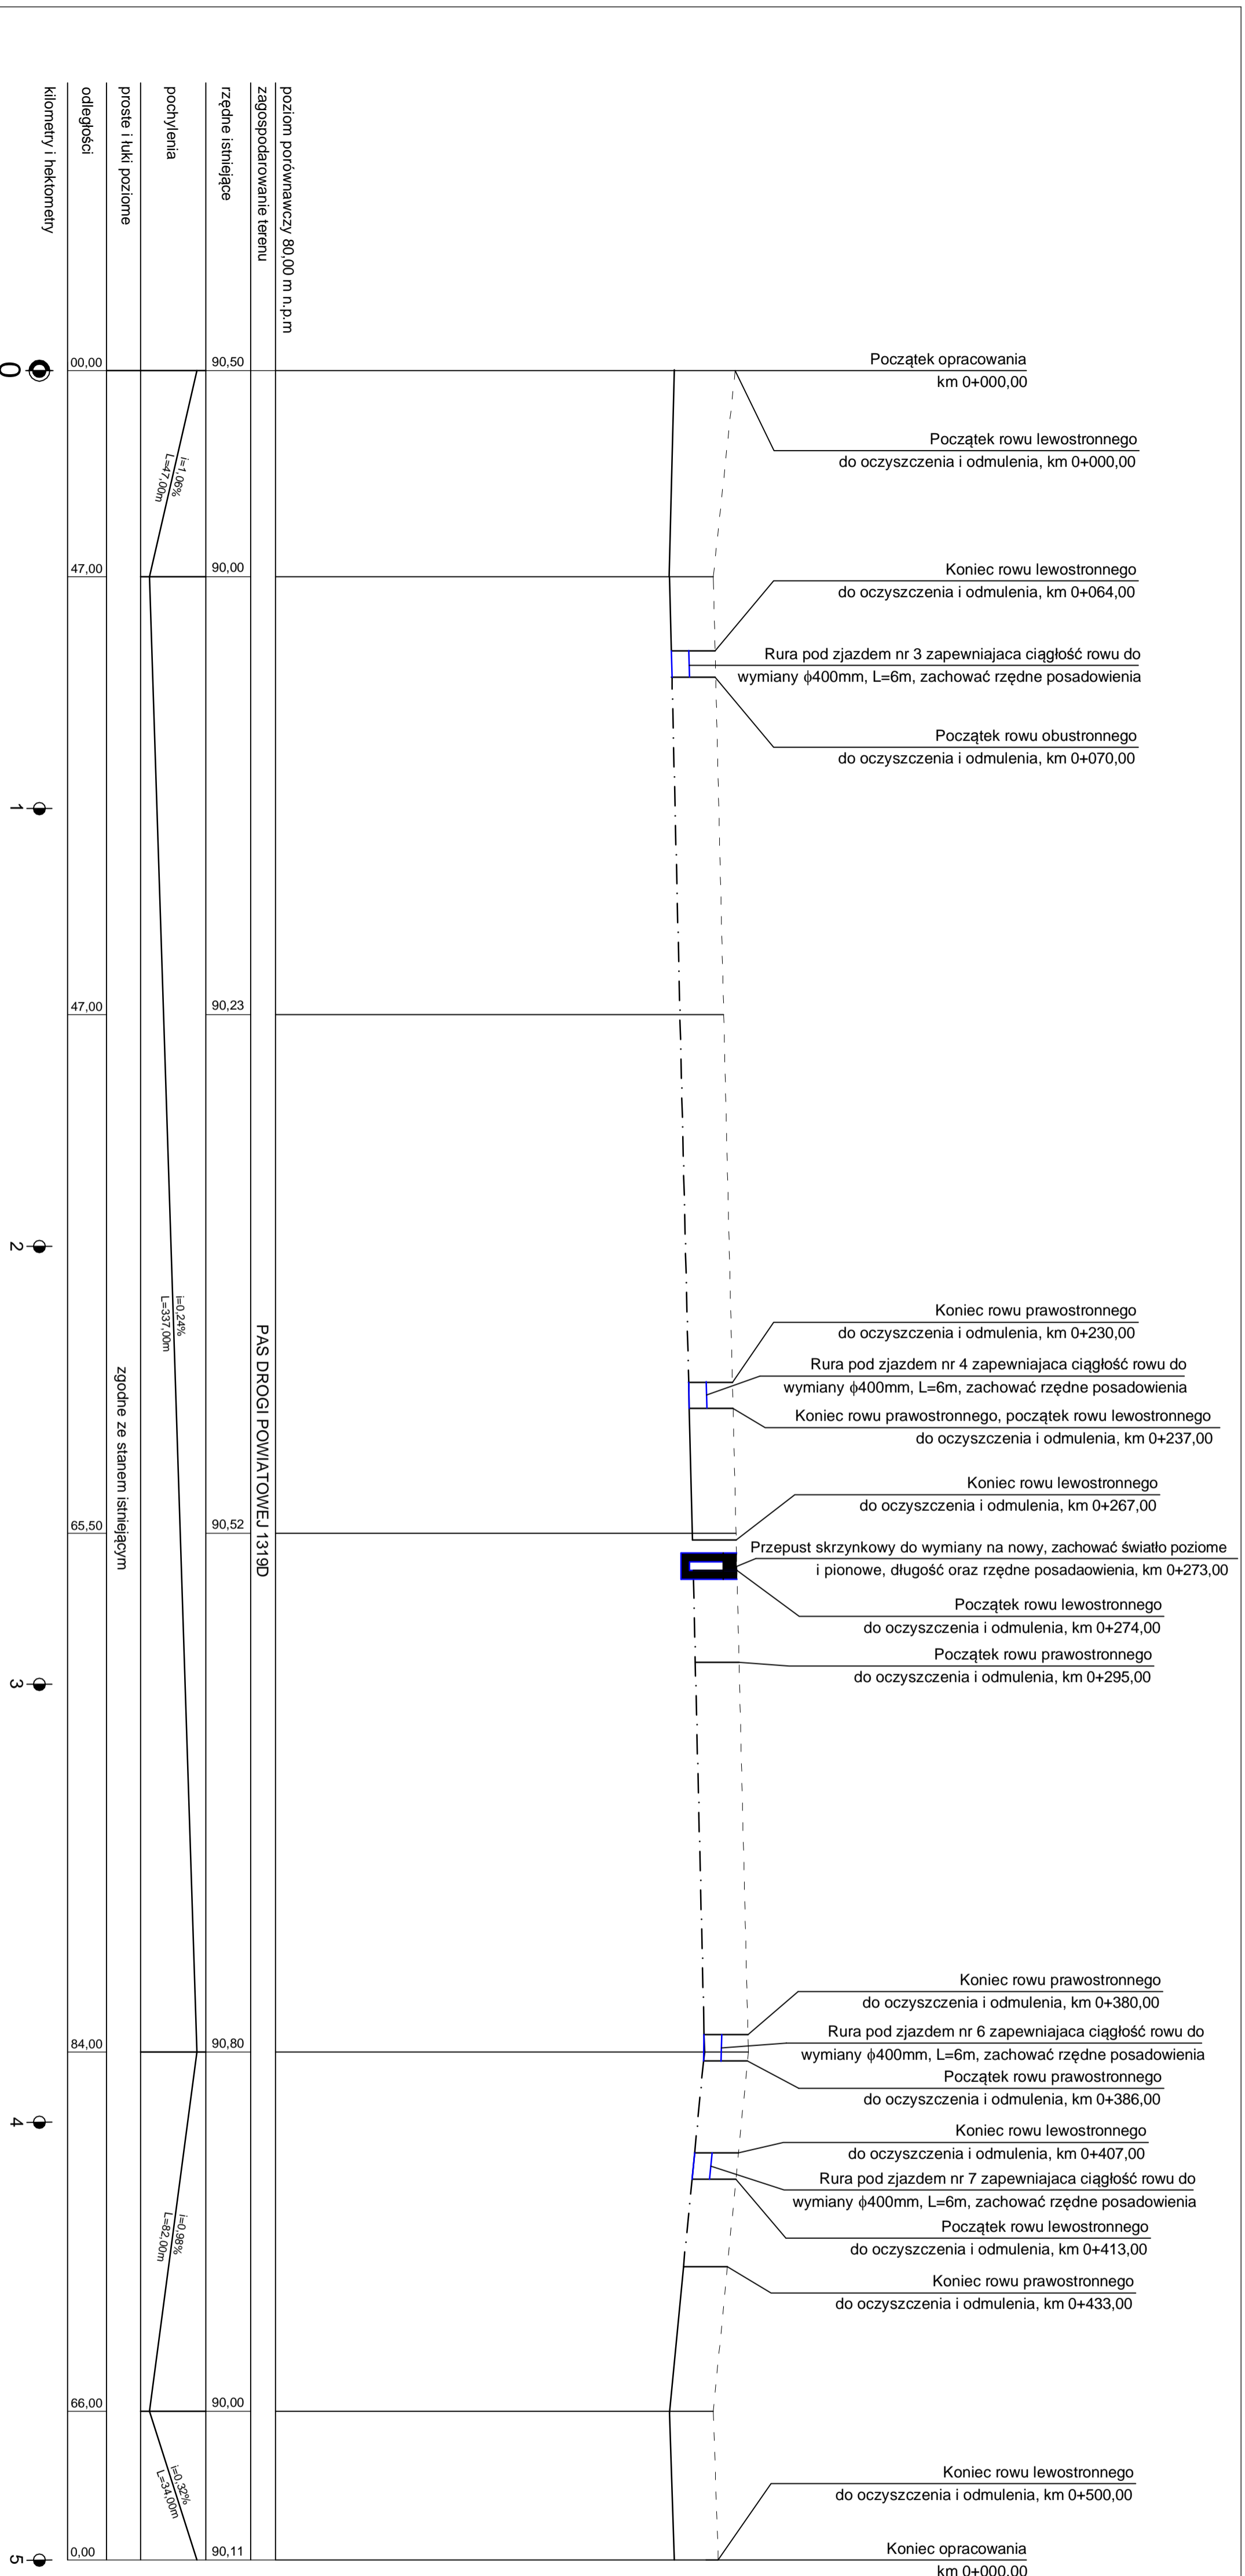

### UWAGI:

Wszystkie wymiary i rzędne należy sprawdzić na budowie, a w przypadku wystąpienia różnic projektowany układ należy dostosować do stanu istniejącego, zachowując zasady zawarte w projekcie.

		J a k u b	56-320
		Frąckowiak	Krośnice
od drogi wojewódzkiej nr 439 w stronę miejscowości Nowe Domy		ul. P o l n a 10	
Przekrój podłużny		SKALA	SKALA
1:1 000/100		P.B/P.W.	
PROJEKTANT:	mgr inż. Ireneusz Ignaszak	ZOBOWIĄZANIE:	UAM-8386/7/8
OPRACOWAŁ:	mgr inż. Jakub Frąckowiak	DATA:	02.2017
		WERSJA:	Rys. nr 4