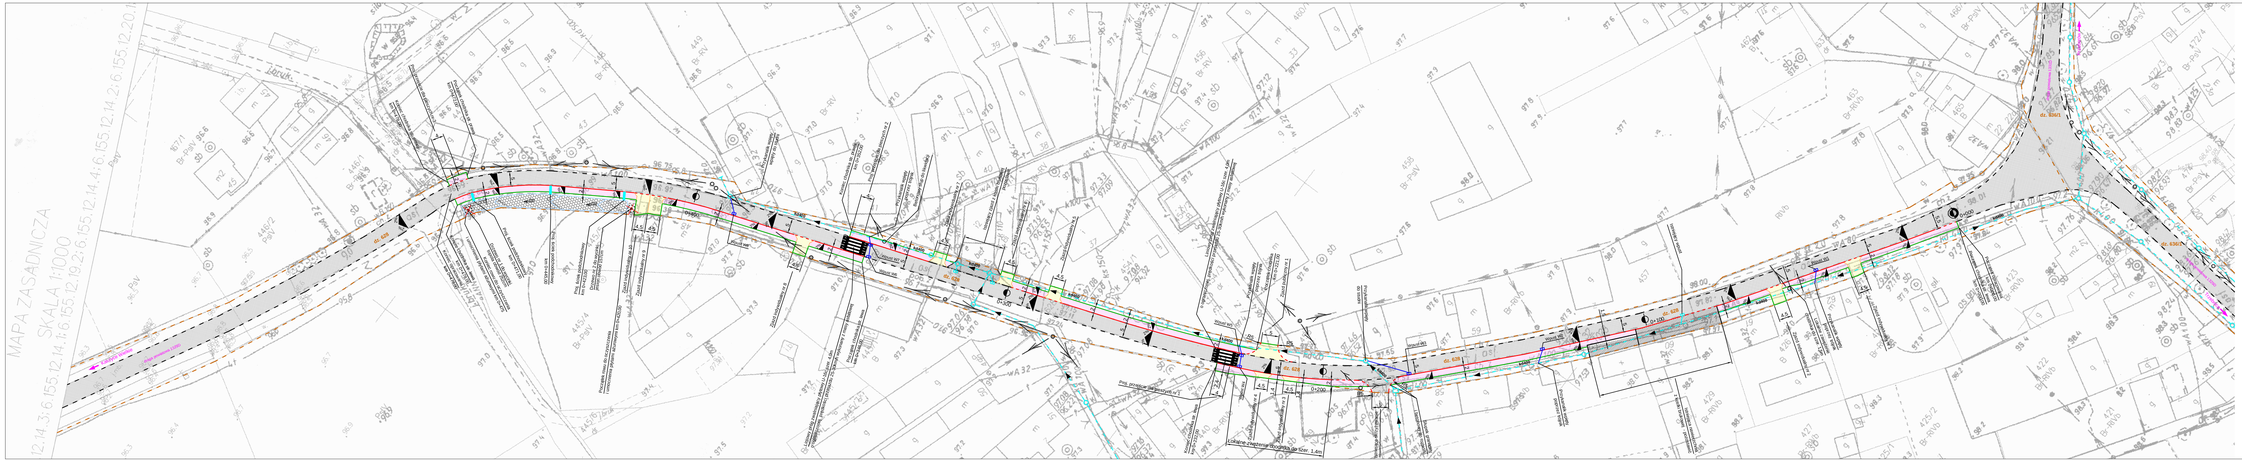
MAPA ZASADNICZA
SKALA 1:1000
LEGENDA:
granica działek objętych opracowaniem
istniejąca krawędź jezdni
projektowany krawężnik betonowy 15x30x100cm wystający 10cm
projektowany krawężnik betonowy 15x30x100cm wystający 2cm
projektowany krawężnik betonowy 8x30x100cm
ściek kamienny z kostki betonowej
istniejące przepusty pod zjazdami
istniejące przepusty do oczyszczenia
istniejący wpust deszczowy wpisy do kan. sieci kanalizacji deszczowej
W... projektowany wpust deszczowy Ki C250 na studni betonowej ø 500mm z osadnikiem 1,0m, z przyłączem (przykanalikiem) ø 160mm PVC-U do istniejącej sieci kanalizacji deszczowej
istniejący rów przydrożny do oczyszczenia i umocnienia płytami ażurowymi typu MEBA gr. 8cm
proj. ściek podchodnikowy
istniejące drzewa
drzewa do wycinki
istniejące słupy energetyczne
istniejąca nawierzchnia jezdni z betonu asfaltowego
istniejąca nawierzchnia z kostki brukowej betonowej do pozostawienia
proj. nawierzchnia chodników z betonu asfaltowego
proj. nawierzchnia zjazdów do przebudowy z betonu asfaltowego
dz. 83/21
