



Profil podłużny chodnika


- niweleta krawędzi chodnika
- krawędź jezdni istniejącej
- dno skarpy (rowu istniejącego)

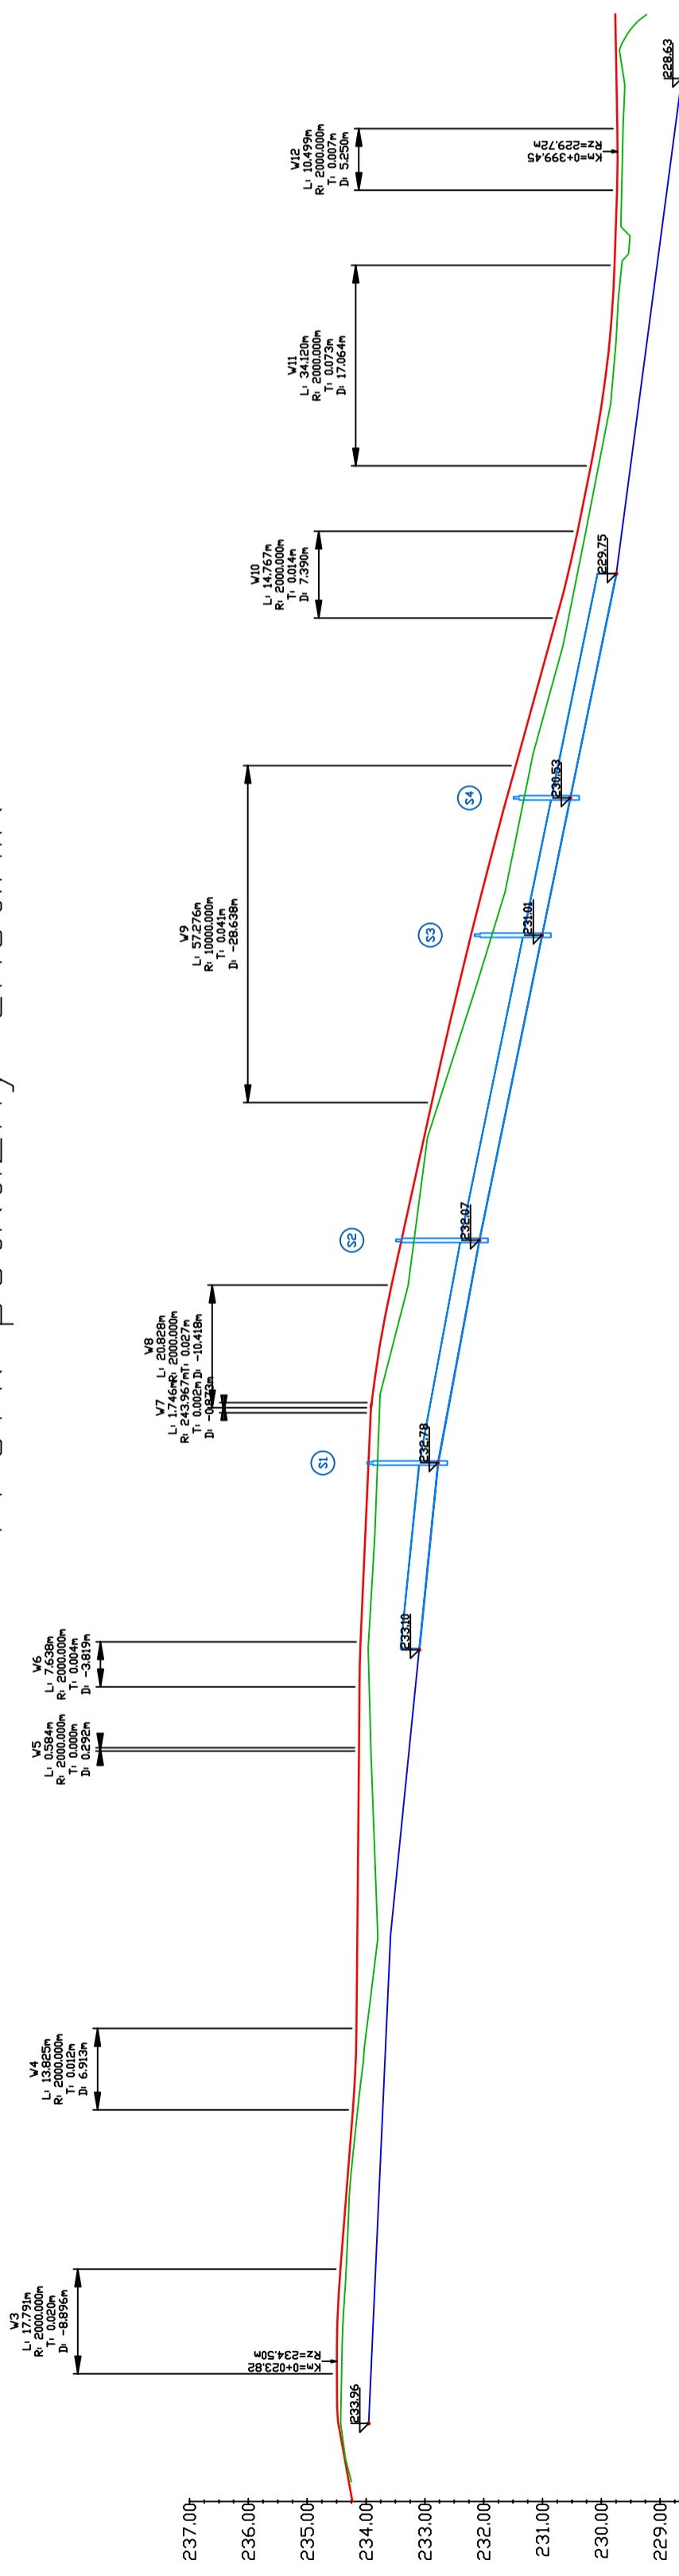

POZIOM	ODNIESIENIA	226.00	227.00	228.00	229.00	230.00	231.00	232.00	233.00	234.00	235.00	236.00	237.00
Kilometraż		0+000	0+100	0+200	0+300	0+400	0+423						



AVIA
tel. 602470302
Marii Skłodowskiej-Curie 31/9 NIP: 916-161-86-88
55-120 Oborniki Śląskie



Zarząd Dróg Powiatowych w Trzebnicy
ul. Wrocławska 9
55-100 Trzebnica

Przebudowa drogi powiatowej nr 1341D w zakresie budowy chodnika od m. Trzebnica do m. Raszków

Profil podłużny

Temat rysunku: Przebudowa drogi powiatowej nr 1341D dz. nr 160/1 AM-21 obr. Raszków, Gmina Trzebnica

Lokalizacja: Droga Powiatowa nr 1343D dz. nr 160/1 AM-21 obr. Raszków, Gmina Trzebnica

Branża: Drogi

Projektant: Zespół projektowy

Projektował: mgr inż. Adam Ozimina

Opracował: mgr inż. Adam Ozimina

Skala: 1:100/100

Data: Grudzień 2018r

Nr rysunku: 3