Poświadcza się zgodność niniejszej kopii z treścią materiału państwowego zasobu geodezyjnego i kartograficznego

Organ prowadzący państwowy zasób geodezyjny i kartograficzny	STAR. ZAP. TRZEBNICKI
Nazwa materiału zasobu	mapa ewidencyjna
Identyfikator ewidencyjny materiału zasobu	P.0220.2003.1744
Data wykonania	18.07.2019
Imię, nazwisko i podpis osoby reprezentującej organ	A. Chołodecka

MAPA EWIDENCJI GRUNTÓW

SKALA 1:2000

obr. Jary 0004: dz. 225/211, 242/216, 259/205, obr. Rościsławice 0017: dz. 150, 187, 192, 306, obr. Uraz 0019: dz. 158, 217/2, 392, 557, 1251, 1293, 1309/35

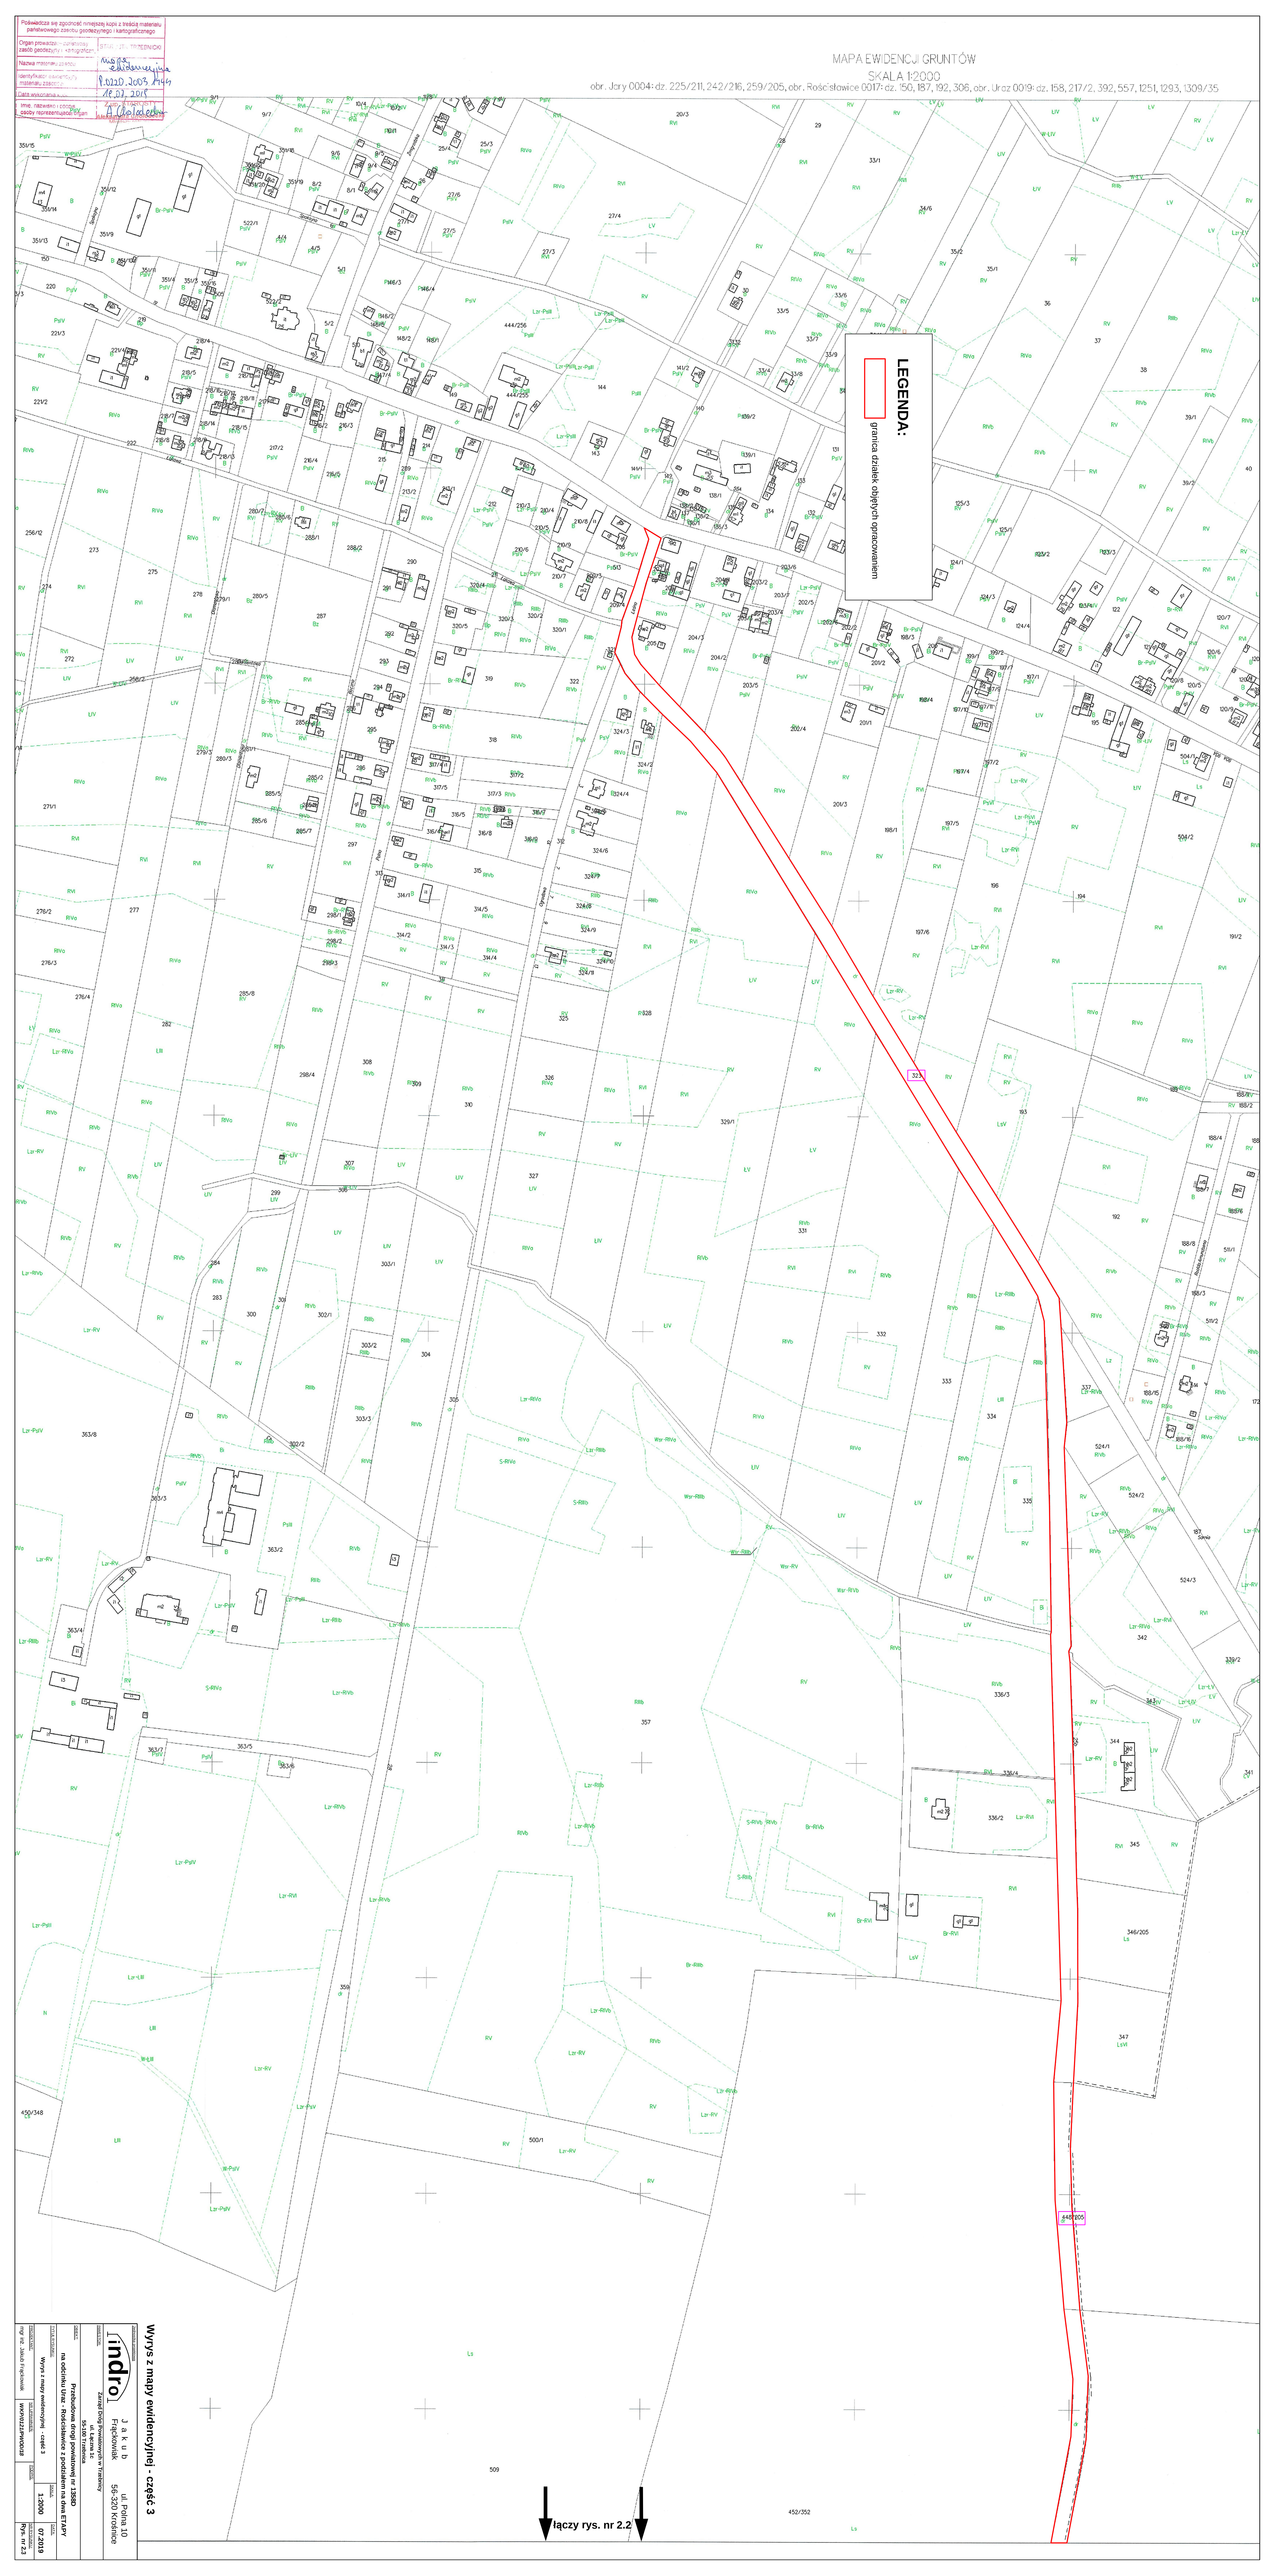

Wyrys z mapy ewidencyjnej - część 3

indro

Jakub Frąckowiak

ul. Polna 10
56-320 Krośniice

Zarząd Dróg Powiatowych w Trzebnicy
ul. Łazienna 1c
56-100 Trzebnica

Przebudowa drogi powiatowej nr 1350D na odcinku Uraz - Rościsławice z podziałem na dwa ETAPY

Wyrys z mapy ewidencyjnej - część 3

mgr inż. Jakub Frąckowiak

wyrys2.zz.pwp0018

1:2000

07.2019

Rys. nr 2.3