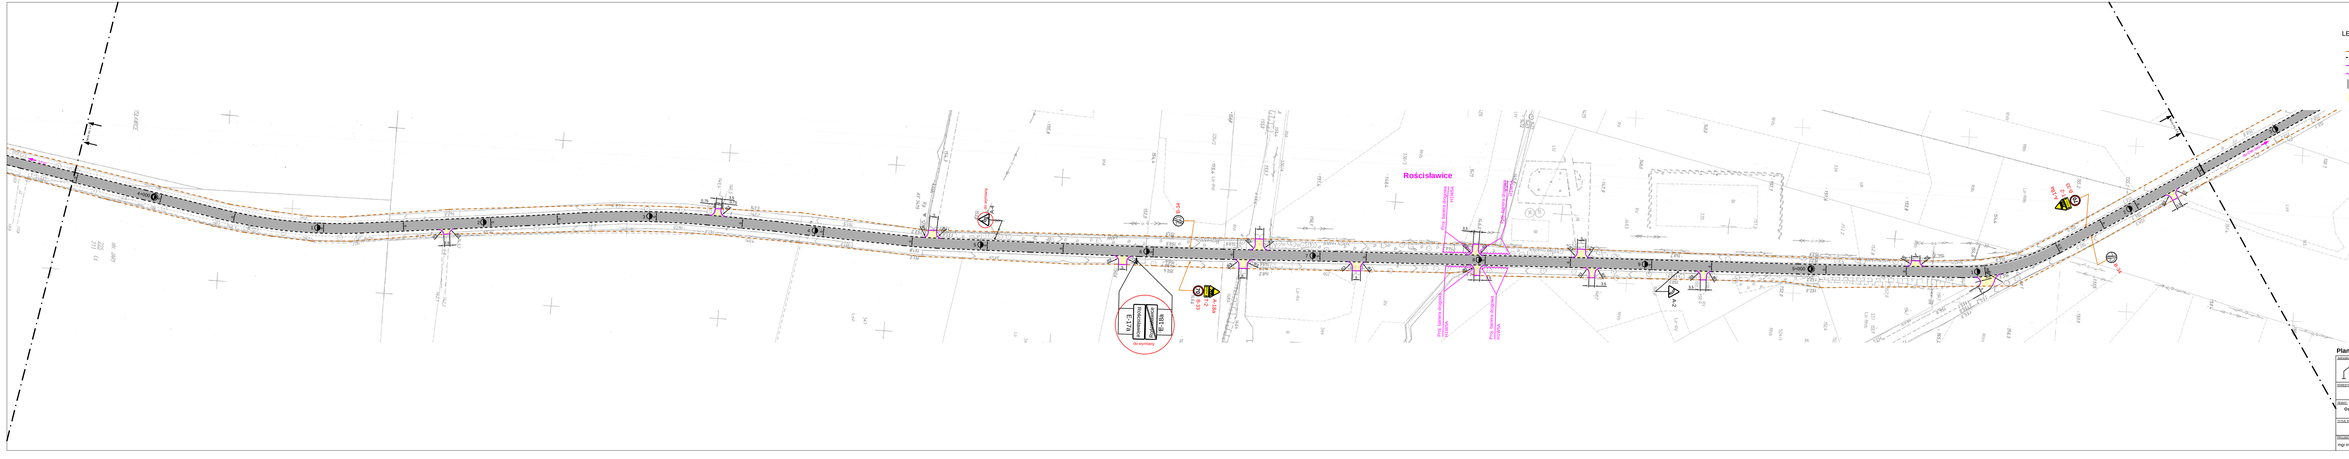
Rościsławice
A-2
B-18a
B-33
do wymiany
B-33
B-18a
B-33
B-18a
B-33
B-18a