


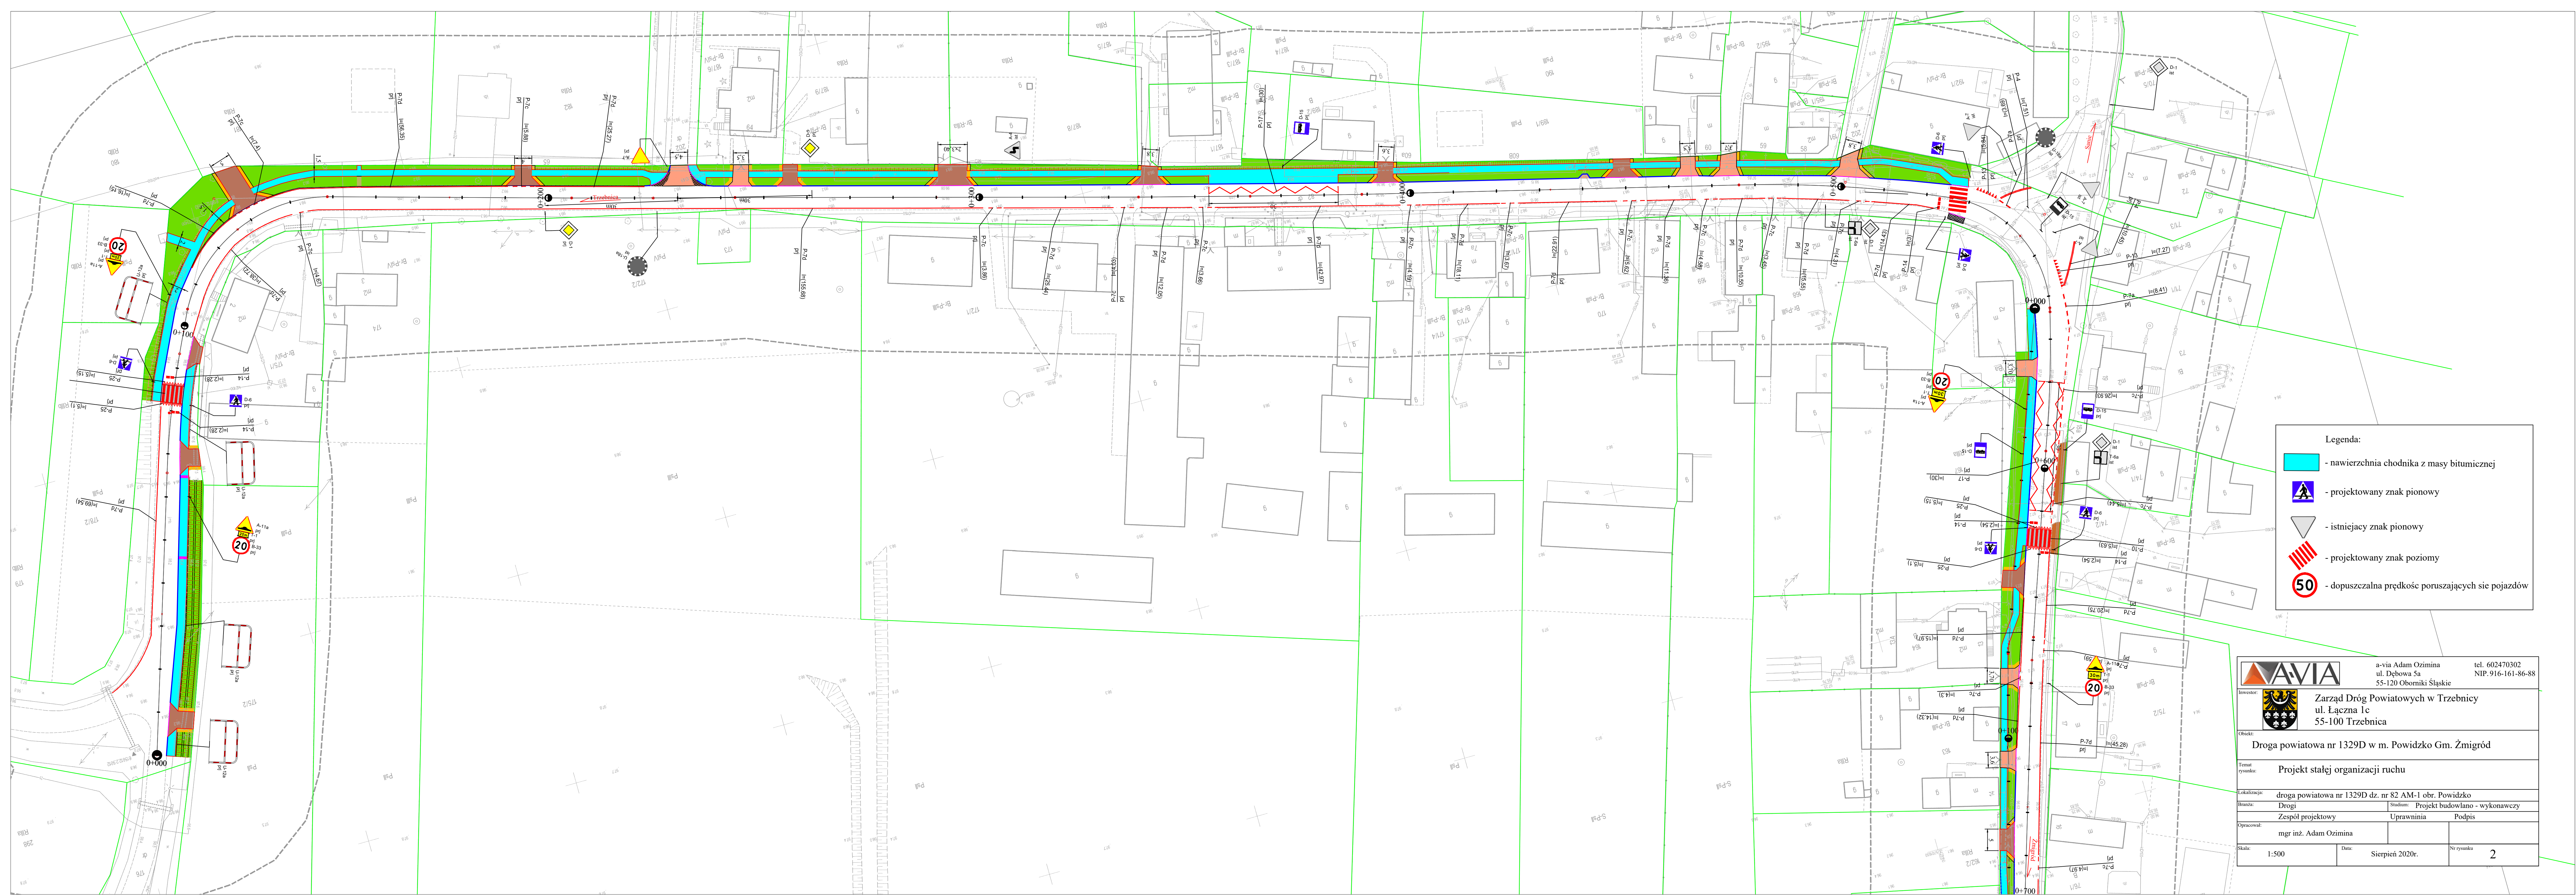

Legenda:

- nawierzchnia chodnika z masy bitumicznej
- projektowany znak pionowy
- istniejący znak pionowy
- projektowany znak poziomy
- dopuszczalna prędkość poruszających się pojazdów



a-via Adam Ozimina
ul. Dębowa 5a
55-120 Oborniki Śląskie

tel. 602470302
NIP. 916-161-86-88



Zarząd Dróg Powiatowych w Trzebnicy
ul. Łączna 1c
55-100 Trzebnica

Obiekt:
Droga powiatowa nr 1329D w m. Powidzko Gm. Żmigród

Temat:
Projekt stałej organizacji ruchu

Lokalizacja:	droga powiatowa nr 1329D dz. nr 82 AM-1 obr. Powidzko	
Branda:	Drogi	Studium: Projekt budowlano - wykonawczy
Opracował:	Zespół projektowy	Uprawnienia
	mgr inż. Adam Ozimina	Podpis
Skala:	1:500	Data: Sierpień 2020r.
		Nr rysunku 2