



# Profil podłużny - oś drogi DP1351D

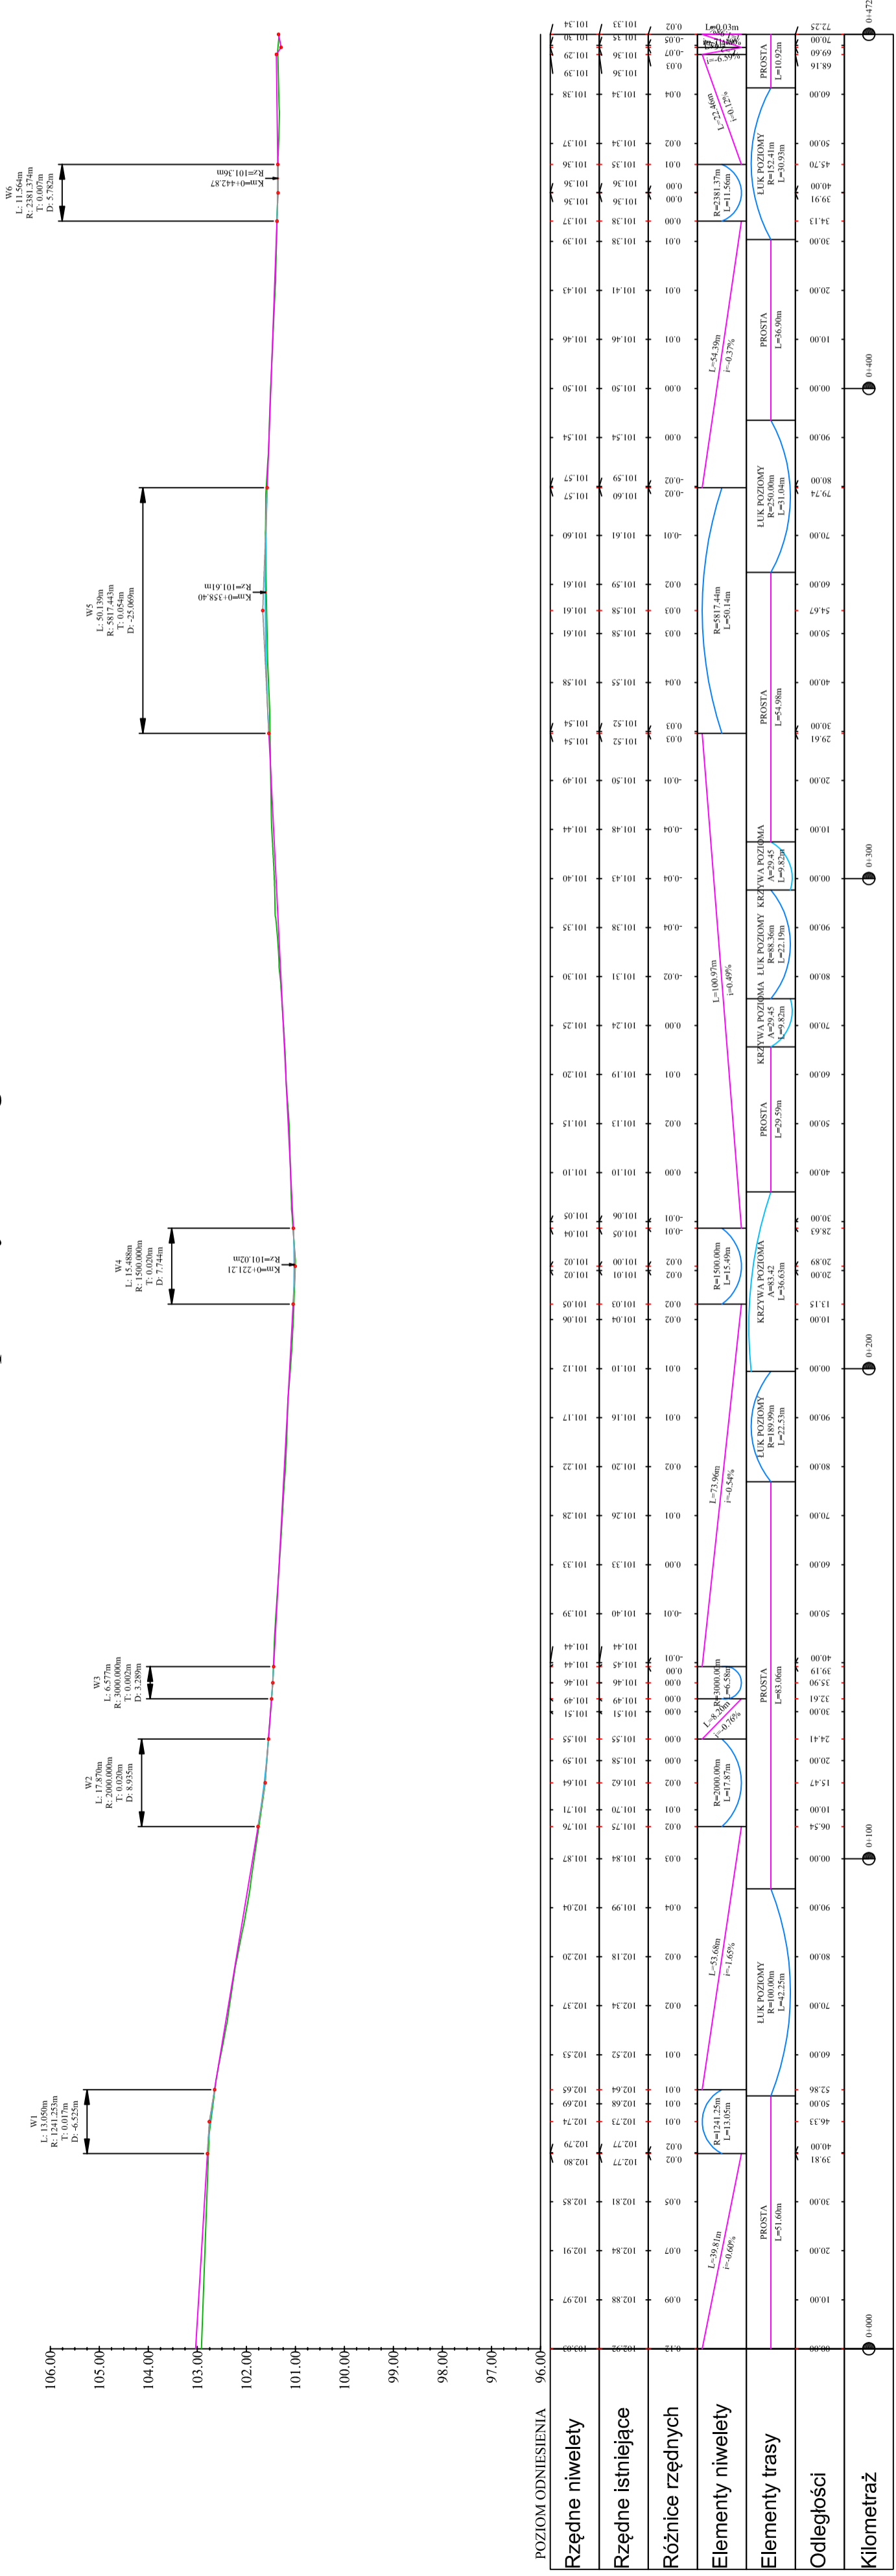

POZIOM ODNIESIENIA	0+000	0+100	0+200	0+300	0+400	0+472
<b>Kilometraż</b>	0+000	0+100	0+200	0+300	0+400	0+472



**AVIA**

tel. 602470302  
NIP. 916-161-86-88

**Investor:**

Zarząd Dróg Powiatowych w Trzebnicy  
ul. Łączna 1c  
55-100 Trzebnica

**Nazwa zadania:**

Remont i przebudowa drogi powiatowej nr 1351D, drogi gminnej oraz drogi wojewódzkiej nr 339 w m. Piotrkowice Gm. Prusice

**Temat rysunku:**

Profil podłużny

**Lokalizacja:**

dz. nr 359/1, 365/1, 349/1, 365/2 AM-1 obręb Piotrkowice, Gmina Prusice

**Bransz:**

Drogi

**Stadium:**

Projekt budowlano - wykonawczy

**Opracował:**

Zespół projektowy

**Podpis:**

mgr inż. Adam Ozimina

**Skala:**

1:100/1000

**Data:**

Marzec 2020r.

**Nr rysunku:**

4

**Podpis:**

DOS/0345/PBD/17