

MAPA DO CELÓW PROJEKTOWYCH ARK 1	
Oznaczenie kancelaryjne zgłoszenia pracy geodezyjnej	GKK.6640.254.2019
Nazwa miejscowości	Prusice
Jednostka ewidencyjna	022002_4
Obreń ewidencyjny	Prusice
Obreń ewidencyjny	022002_4.0020
Skala mapy	Prusice
Nazwa układu współrzędnych	1:500
Nazwa układu współrzędnych	PL-2000
Służebności gruntów mające wpływ na zagospodarowanie gruntów zlokalizowanych w granicach projektowanej inwestycji	PL-KRON86-NH Nie badano KW
Numer sekcji mapy	6.154.11.10.2.1 6.154.11.10.2.3, 6.154.11.10.4.1
USŁUGI GEODEZYJNE <b>ANNA GIERCZAK</b> PRZEDSIĘWZIĘCIE W OBRĘBIE ŚLĄSKIEJ NIP: 915164833 REGON: 140046401 tel. 601-183-540 06 MAJ 2019	
inż. Tomasz Gierczak uprawnia do geodezyjnych prac w terenie Karta geod. nr 19072 w Centralnym Rejestrze Geod. Krajowy tel. 609 084 453 <i>Tomasz Gierczak</i>	

**LEGENDA:**

- Kolorem fioletowym wkręślono linie rozgraniczające tereny o różnym przeznaczeniu,
- Kolorem fioletowym wkręślono obowiązujące linie zabudowy,
- Kolorem fioletowym wkręślono nieprzekraczalne linie zabudowy,
- Kolorem pomarańczowym opisano oznaczenia terenów o różnym przeznaczeniu,
- Kolorem niebieskim wkręślono terenów o różnym przeznaczeniu,
- Kolorem niebieskim wkręślono terenów o różnym przeznaczeniu,
- Kolorem zielonym wkręślono granicę strefy A ochrony konserwatorskiej


Dane z miejscowego planu zagospodarowania przestrzennego uzyskano na podstawie dygitalizacji z materiału niekartometrycznego i nie opracowanego geodezyjnie. Wyrys z miejscowego planu zagospodarowania przestrzennego jest udostępniony przez gminę w skali 1:2000, 1:1000

Szczegółowy opis oraz część graficzna miejscowego planu zagospodarowania przestrzennego znajdują się w uchwałach nr XXX/281/01 z dnia 04.09.2001, LXV/435/13 z dnia 18.12.2013r. uchwalonych przez Radę Miasta i Gminy Prusice.

6.154.11.10.1.2 6.154.11.10.2.1  
6.154.11.10.1.4 6.154.11.10.2.3  
6.154.11.10.4.1

INSPEKTOR  
Henryk Kikut

**STAROSTA TRZEBNICKI**  
Dokumentacja nr: GKK 6630\_417\_2019  
była przedmiotem narady koordynacyjnej przeprowadzonej w siedzibie Starostwa Powiatowego w Trzebnicy przy ul. Leśnej 1 dnia: 25.05.2019 r.  
w formie: [X] stacjonarnej [ ] za pomocą środków komunikacji elektronicznej z up. Starosty  
Podpis Przewodniczącego [ ] [ ]  
Inż. Dominika Marak

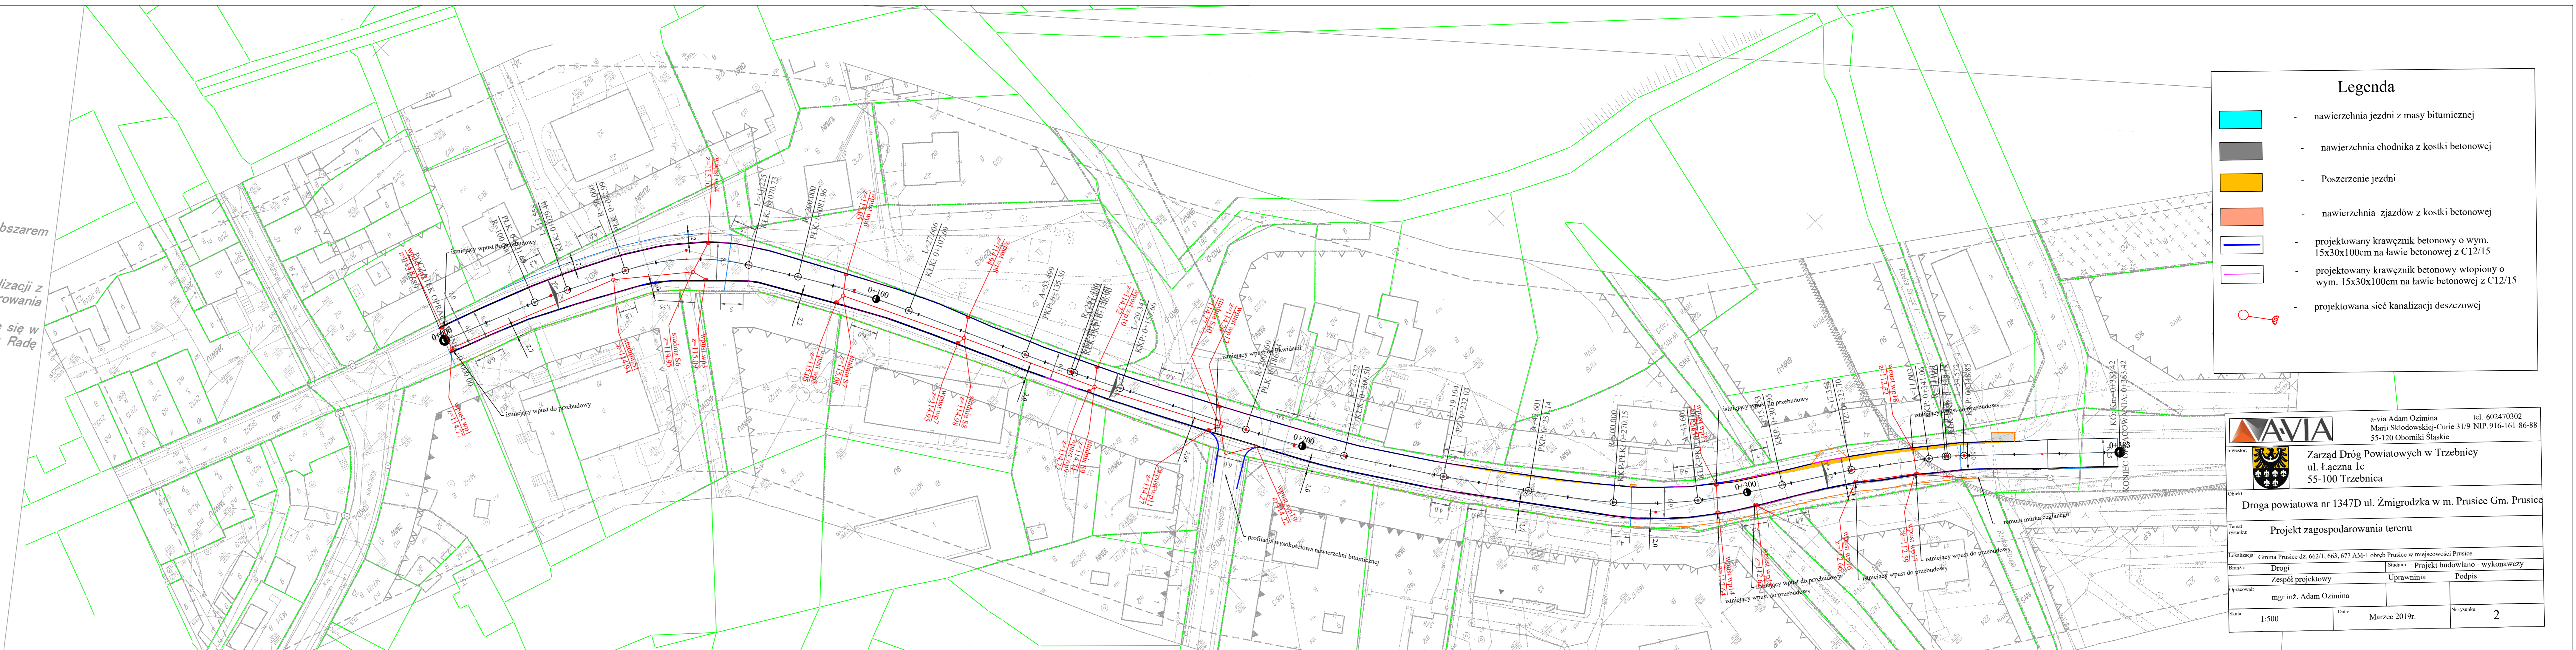

Legenda	
	- nawierzchnia jezdni z masy bitumicznej
	- nawierzchnia chodnika z kostki betonowej
	- Poszerzenie jezdni
	- nawierzchnia zjazdów z kostki betonowej
	- projektowany krawężnik betonowy o wym. 15x30x100cm na ławie betonowej z C12/15
	- projektowany krawężnik betonowy wtopiony o wym. 15x30x100cm na ławie betonowej z C12/15
	- projektowana sieć kanalizacji deszczowej

		a-via Adam Ozimina tel. 602470302 Mari Skłodowskiej-Curie 31/9 NIP. 916-161-86-88 55-120 Oborniki Śląskie
		Zarząd Dróg Powiatowych w Trzebnicy ul. Łączna 1c 55-100 Trzebnica
Droga powiatowa nr 1347D ul. Żmigrodzka w m. Prusice Gm. Prusice		
Temat rysunku: Projekt zagospodarowania terenu		
Lokalizacja: Gmina Prusice dz. 662/1, 663, 677 AM-1 obręb Prusice w miejscowości Prusice		
Brano:	Drogi	Studium: Projekt budowlano - wykonawczy
Opracował:	Zespół projektowy	Uprawnienia Podpis
Skala:	mgr inż. Adam Ozimina	Ny rysunku 2
1:500	Data: Marzec 2019r.	