


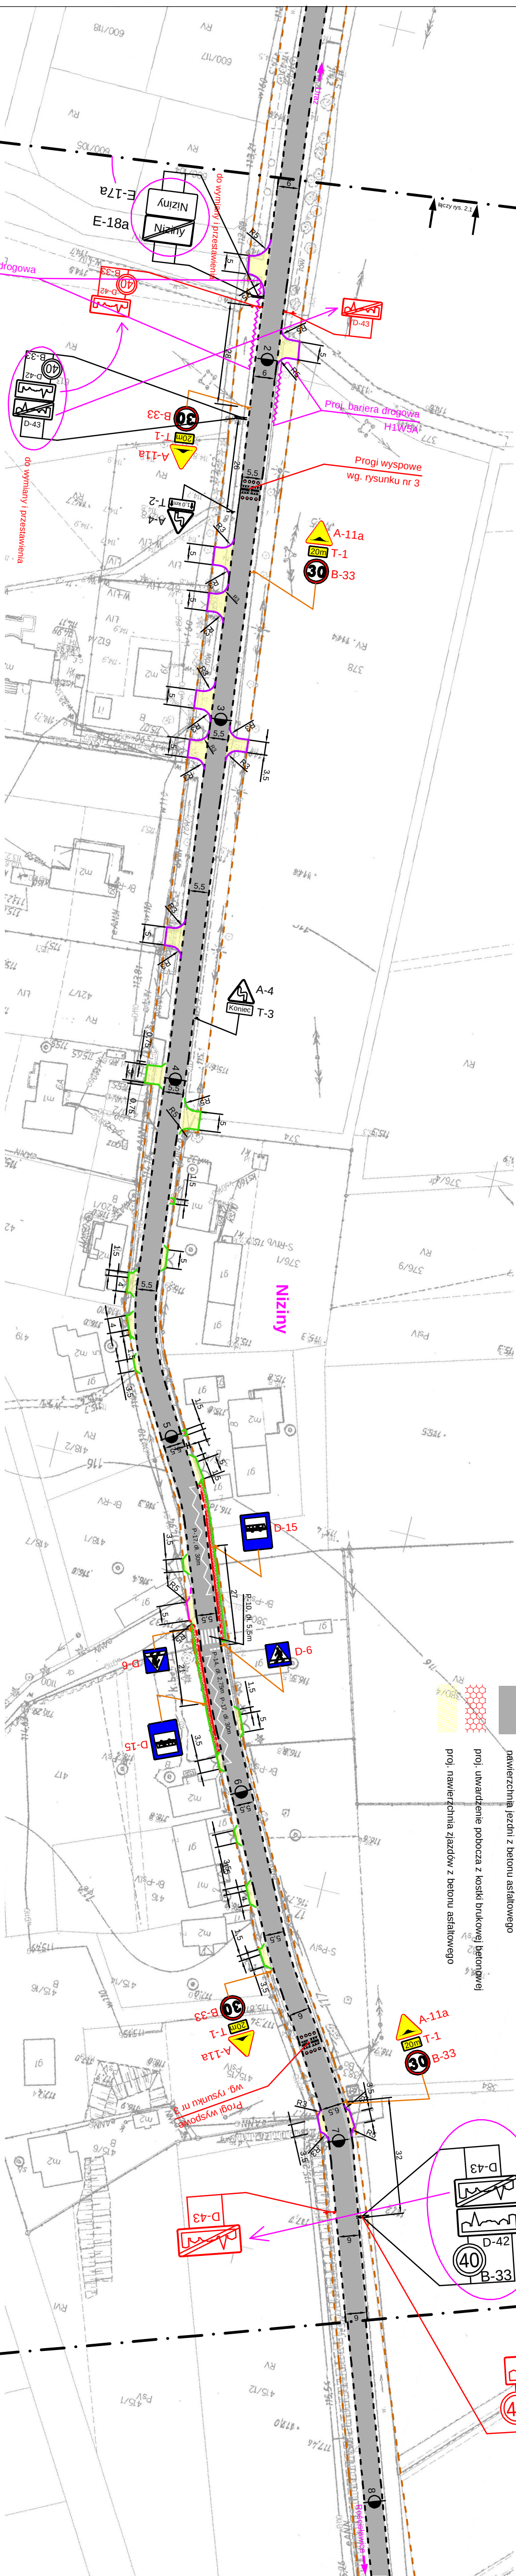

LEGENDA ZAGOSPODAROWANIA TERENU

- | | |
|-------|--|
| ----- | granicza znakę drogi powiatowej objętych opracowaniem |
| ----- | progi, bariera drogowa H1W5A |
| ~~~~~ | |

LEGENDA OZNAKOWANIA

-

Plan sytuacyjny - oznakowanie, część 2



J a k u b ul. Polna 10
Frąckowiak 56-320 Krośnice

INWESTOR:

55-100 Trzebnica

TEMAT. PROJEKT STAŁEJ ORGANIZACJI RUCHU

Oznakowanie do uzupełnienia po wykonaniu przebudowy drogi

TYTUL RYSUNKU:	SKALA
----------------	-------

Plan sytuacyjny - oznakowanie, część 2

mar inż. Jakub Frackowia

MKP/0121/PWQD/18

Rys. nr 2.2

Rys. nr 2.2